


**コンサートホール 平面図**  
 Concert Hall Ground Plan


〒171-0021 東京都豊島区西池袋1-8-1  
 TEL 03-5391-2111 FAX 03-5391-2215

<p style="font-size: 2em; font-weight: bold; text-align: center;">東京 芸術 劇場</p> <p style="font-size: 0.8em; text-align: center;">Tokyo Metropolitan Theater</p> <p style="font-size: 0.8em;">Last Updated 2023. May. 13</p>	<p>公演名 / _____</p> <p>File No. / _____</p> <p>指揮者 / _____</p> <p>楽団名 / _____</p> <p>舞台監督 / _____</p> <p>オケマネ / _____</p> <p>主催名 / _____</p> <p>Scale: 1:200 (A3) Date / /</p>
--	---


天反パターン1 装置名称	寸法 (mm)	積載変動質量 (Kg)	速度 (mm/s)	飛切タッパ (mm)
客席サスペンションライト	w23,000	1,300	100	22,700
第1サスペンションライトバトン	w20,800	700	233	18,800
第2サスペンションライトバトン	w17,000	700	233	18,300
第3サスペンションライトバトン	w17,000	700	233	17,700
天反バトン	w13,900	600	233	16,800
サイドバトン (上手)	w11,740	600	233	21,000
サイドバトン (下手)	w11,740	600	233	21,000

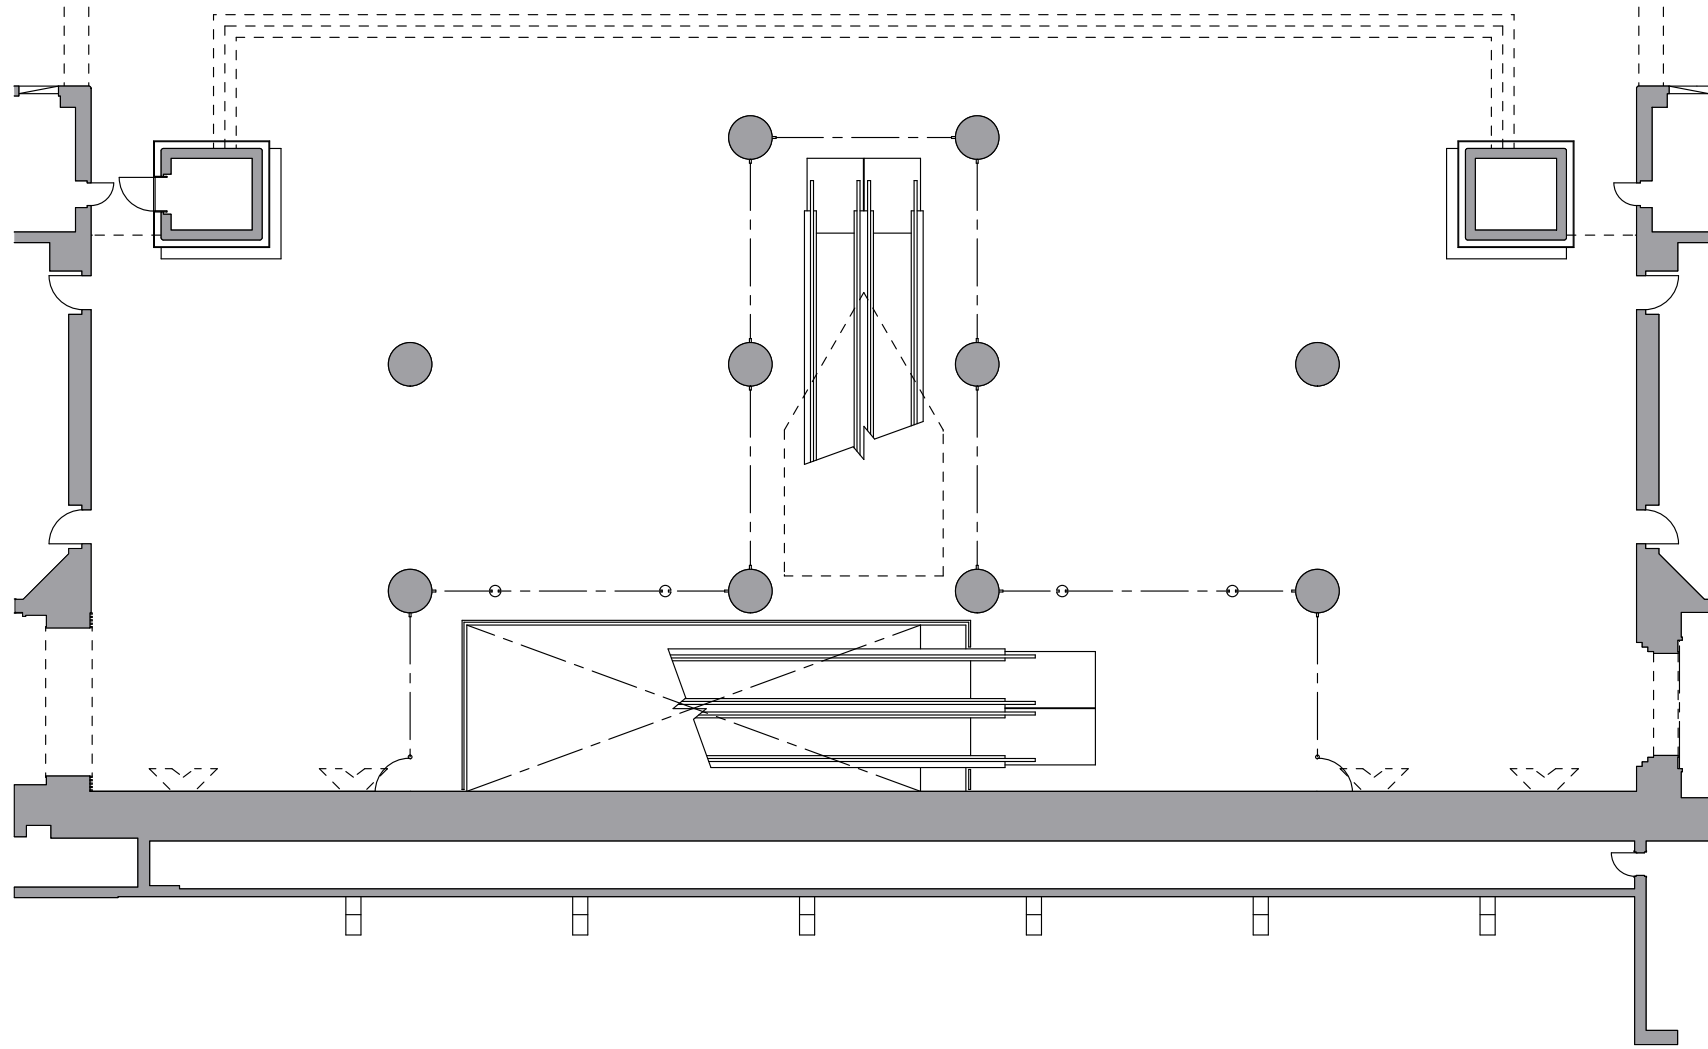

# Concert Hall

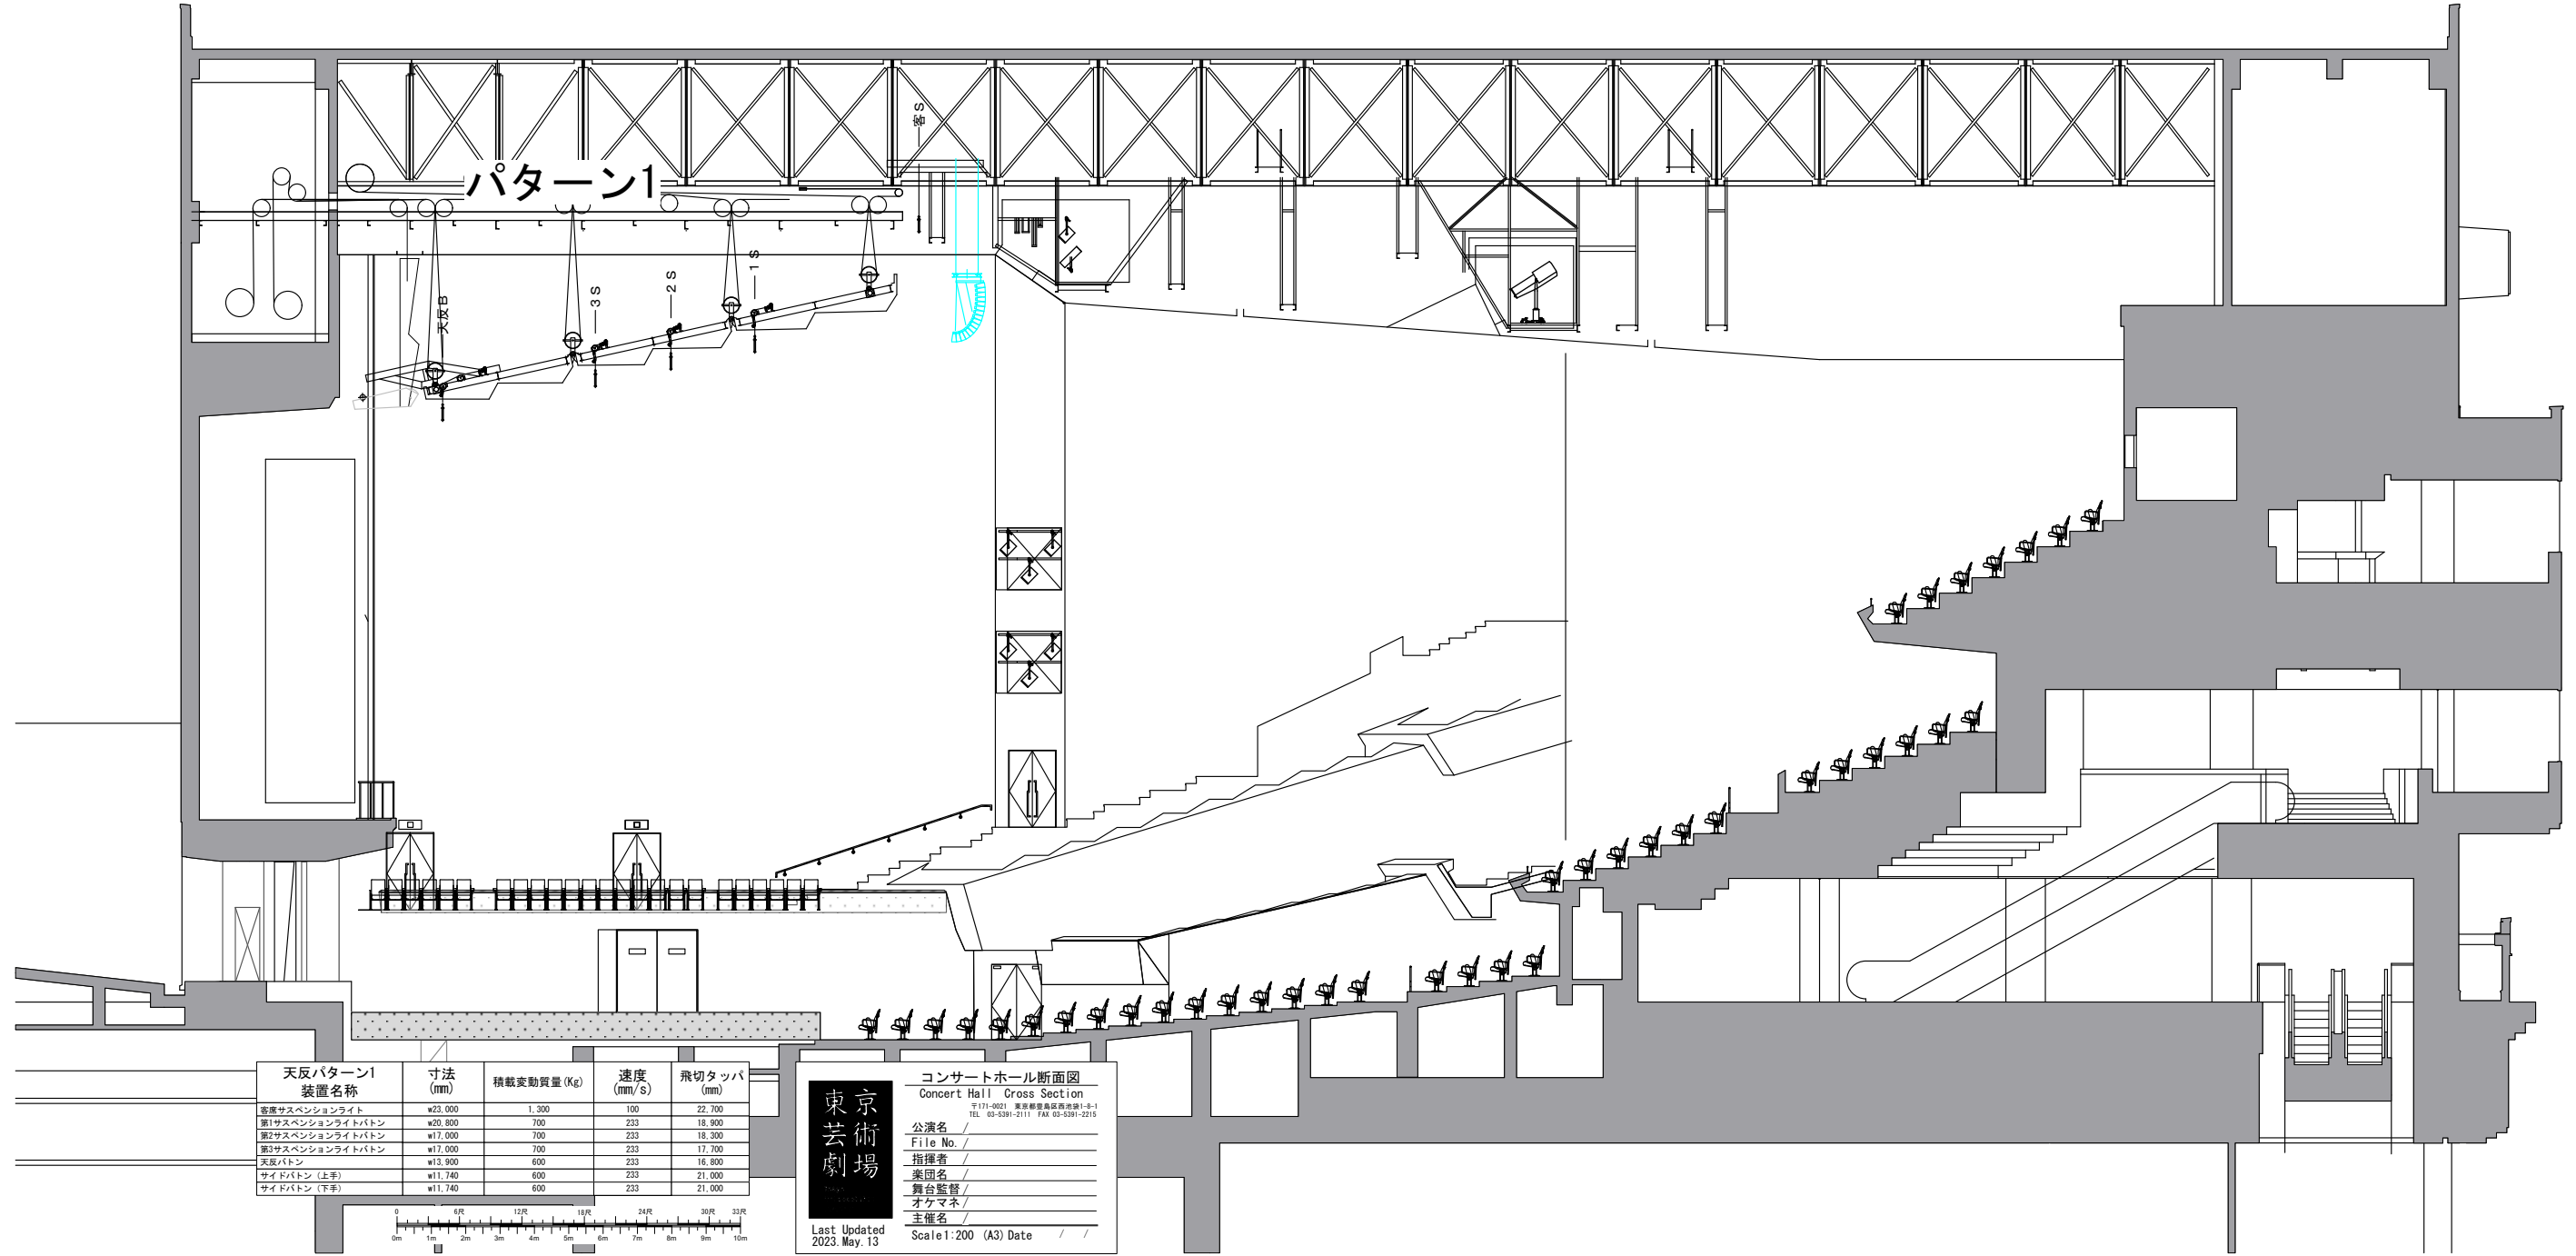

天反パターン1 装置名称	寸法 (mm)	積載変動質量 (kg)	速度 (mm/s)	飛切タツバ (mm)
客席サスペンションライト	w23,000	1,300	100	22,700
第1サスペンションライトバト	w20,800	700	233	18,900
第2サスペンションライトバト	w17,000	700	233	18,300
第3サスペンションライトバト	w17,000	700	233	17,700
天反バト	w13,900	600	233	16,900
サイドバト (上)	w11,740	600	233	21,000
サイドバト (下)	w11,740	600	233	21,000

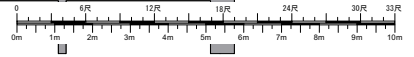

東京  
芸術  
劇場

コンサートホール断面図  
Concert Hall Cross Section

〒171-0021 東京都豊島区西池袋1-2-1  
TEL 03-5391-2111 FAX 03-5391-2210

公演名 / \_\_\_\_\_  
File No. / \_\_\_\_\_  
指揮者 / \_\_\_\_\_  
楽団名 / \_\_\_\_\_  
舞台監督 / \_\_\_\_\_  
オケマネ / \_\_\_\_\_  
主催名 / \_\_\_\_\_

Last Updated  
2023. May. 13

Scale: 1:200 (A3) Date / /