



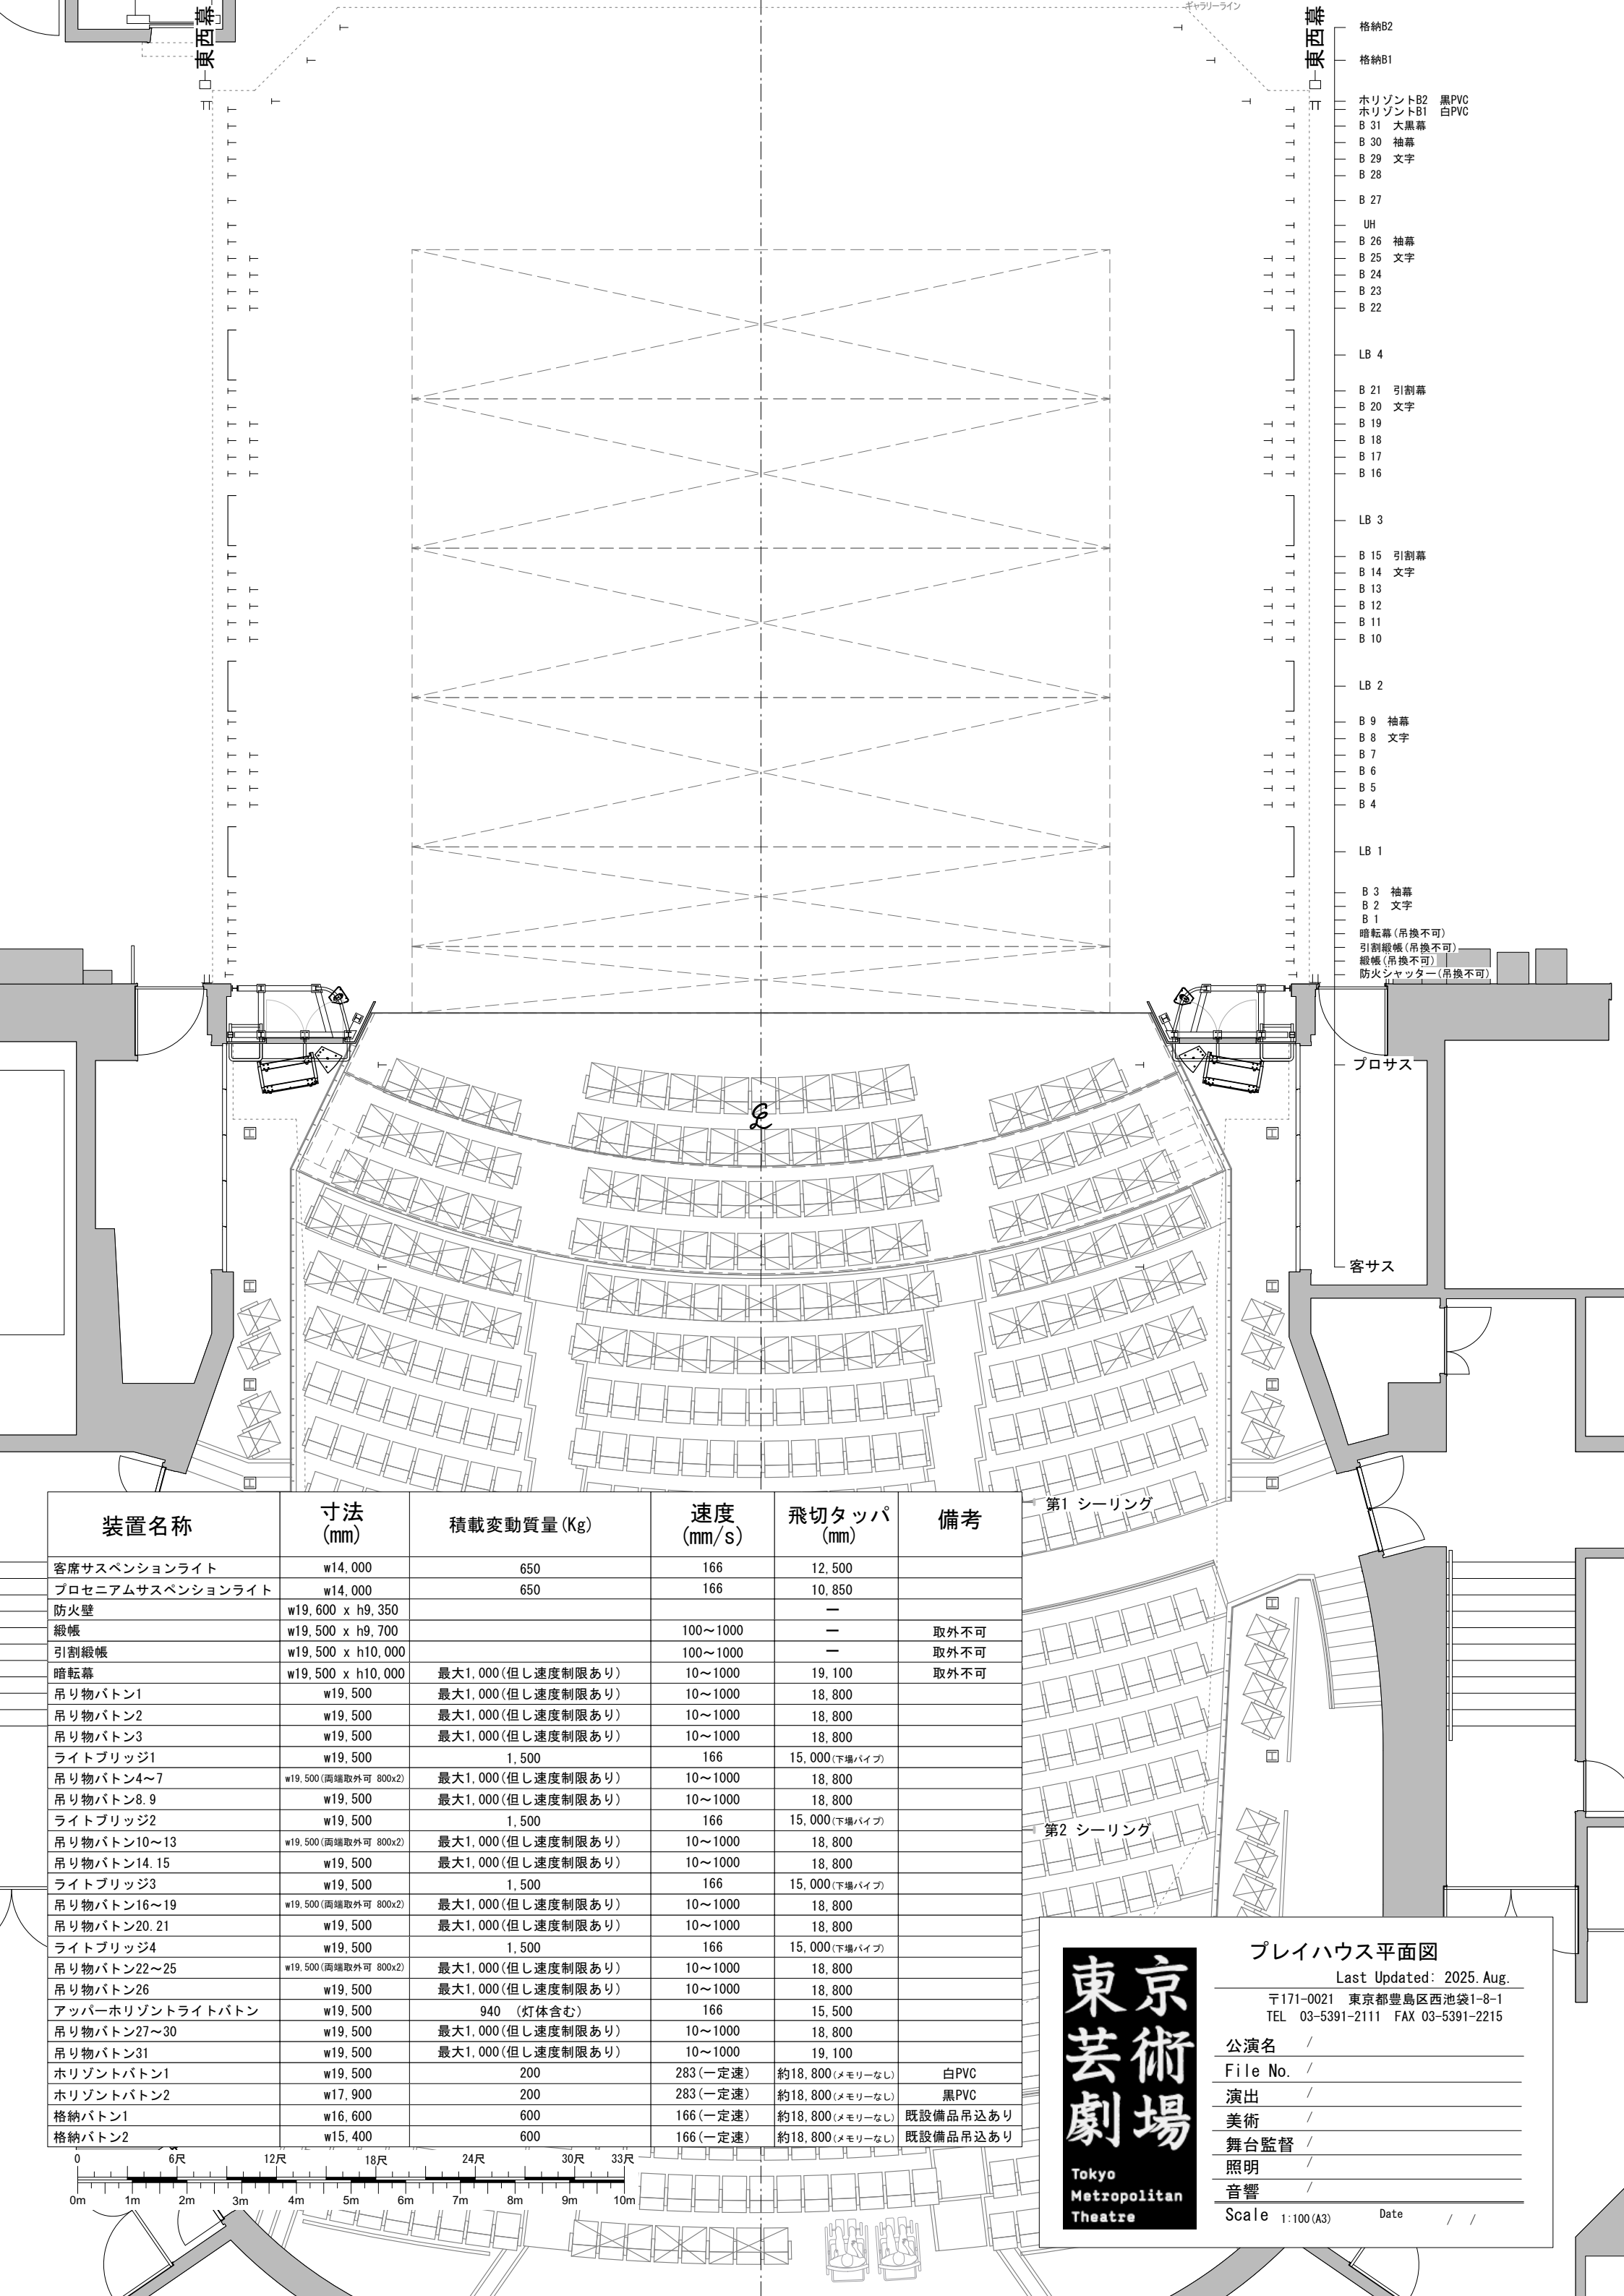

装置名称	寸法 (mm)	積載変動質量 (Kg)	速度 (mm/s)	飛切タツパ (mm)	備考
客席サスペンションライト	w14,000	650	166	12,500	
プロセニアムサスペンションライト	w14,000	650	166	10,850	
防火壁	w19,600 x h9,350			—	
緞帳	w19,500 x h9,700		100~1000	—	取外不可
引割緞帳	w19,500 x h10,000		100~1000	—	取外不可
暗転幕	w19,500 x h10,000	最大1,000(但し速度制限あり)	10~1000	19,100	取外不可
吊り物ボタン1	w19,500	最大1,000(但し速度制限あり)	10~1000	18,800	
吊り物ボタン2	w19,500	最大1,000(但し速度制限あり)	10~1000	18,800	
吊り物ボタン3	w19,500	最大1,000(但し速度制限あり)	10~1000	18,800	
ライトブリッジ1	w19,500	1,500	166	15,000(下場パイプ)	
吊り物ボタン4~7	w19,500(両端取外可 800x2)	最大1,000(但し速度制限あり)	10~1000	18,800	
吊り物ボタン8. 9	w19,500	最大1,000(但し速度制限あり)	10~1000	18,800	
ライトブリッジ2	w19,500	1,500	166	15,000(下場パイプ)	
吊り物ボタン10~13	w19,500(両端取外可 800x2)	最大1,000(但し速度制限あり)	10~1000	18,800	
吊り物ボタン14. 15	w19,500	最大1,000(但し速度制限あり)	10~1000	18,800	
ライトブリッジ3	w19,500	1,500	166	15,000(下場パイプ)	
吊り物ボタン16~19	w19,500(両端取外可 800x2)	最大1,000(但し速度制限あり)	10~1000	18,800	
吊り物ボタン20. 21	w19,500	最大1,000(但し速度制限あり)	10~1000	18,800	
ライトブリッジ4	w19,500	1,500	166	15,000(下場パイプ)	
吊り物ボタン22~25	w19,500(両端取外可 800x2)	最大1,000(但し速度制限あり)	10~1000	18,800	
吊り物ボタン26	w19,500	最大1,000(但し速度制限あり)	10~1000	18,800	
アッパーホリゾントライトボタン	w19,500	940 (灯体含む)	166	15,500	
吊り物ボタン27~30	w19,500	最大1,000(但し速度制限あり)	10~1000	18,800	
吊り物ボタン31	w19,500	最大1,000(但し速度制限あり)	10~1000	19,100	
ホリゾントライトボタン1	w19,500	200	283(一定速)	約18,800(メモリーなし)	白PVC
ホリゾントライトボタン2	w17,900	200	283(一定速)	約18,800(メモリーなし)	黒PVC
格納ボタン1	w16,600	600	166(一定速)	約18,800(メモリーなし)	既設備品吊込あり
格納ボタン2	w15,400	600	166(一定速)	約18,800(メモリーなし)	既設備品吊込あり

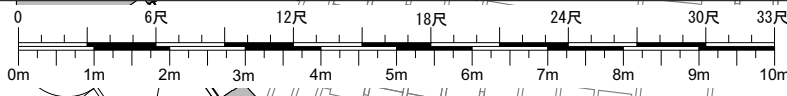

第1 シーリング

第2 シーリング

東京芸術劇場

Tokyo Metropolitan Theatre

プレイハウス平面図

Last Updated: 2025. Aug.

〒171-0021 東京都豊島区西池袋1-8-1

TEL 03-5391-2111 FAX 03-5391-2215

公演名 /

File No. /

演出 /

美術 /

舞台監督 /

照明 /

音響 /

Scale 1:100 (A3) Date / /