




装置名称	寸法 (mm)	積載変動質量 (Kg)	速度 (mm/s)	飛切タツパ (mm)	備考
客席サスペンションライト	w14,000	650	166	12,500	
プロセニアムサスペンションライト	w14,000	650	166	10,850	
防火壁	w19,600 x h9,350			—	
縦幟	w19,500 x h9,700		100~1000	—	取外不可
引割縦幟	w19,500 x h10,000		100~1000	—	取外不可
暗転幕	w19,500 x h10,000	最大1,000(但し速度制限あり)	10~1000	19,100	取外不可
吊り物バトン1	w19,500	最大1,000(但し速度制限あり)	10~1000	18,800	
吊り物バトン2	w19,500	最大1,000(但し速度制限あり)	10~1000	18,800	
吊り物バトン3	w19,500	最大1,000(但し速度制限あり)	10~1000	18,800	
ライトブリッジ1	w19,500	1,500	166	15,000(下端パイプ)	
吊り物バトン4~7	w19,500(両端取外可 800x2)	最大1,000(但し速度制限あり)	10~1000	18,800	
吊り物バトン8,9	w19,500	最大1,000(但し速度制限あり)	10~1000	18,800	
ライトブリッジ2	w19,500	1,500	166	15,000(下端パイプ)	
吊り物バトン10~13	w19,500(両端取外可 800x2)	最大1,000(但し速度制限あり)	10~1000	18,800	
吊り物バトン14,15	w19,500	最大1,000(但し速度制限あり)	10~1000	18,800	
ライトブリッジ3	w19,500	1,500	166	15,000(下端パイプ)	
吊り物バトン16~19	w19,500(両端取外可 800x2)	最大1,000(但し速度制限あり)	10~1000	18,800	
吊り物バトン20,21	w19,500	最大1,000(但し速度制限あり)	10~1000	18,800	
ライトブリッジ4	w19,500	1,500	166	15,000(下端パイプ)	
吊り物バトン22~25	w19,500(両端取外可 800x2)	最大1,000(但し速度制限あり)	10~1000	18,800	
吊り物バトン26	w19,500	最大1,000(但し速度制限あり)	10~1000	18,800	
アッパーホリゾンタライトバトン	w19,500	940 (灯体含む)	166	15,500	
吊り物バトン27~30	w19,500	最大1,000(但し速度制限あり)	10~1000	18,800	
吊り物バトン31	w19,500	最大1,000(但し速度制限あり)	10~1000	19,100	
ホリゾンタバトン1	w19,500	200	283(一定速)	約18,800(メモリーなし)	白PVC
ホリゾンタバトン2	w17,900	200	283(一定速)	約18,800(メモリーなし)	黒PVC
格納バトン1	w16,600	600	166(一定速)	約18,800(メモリーなし)	既設備品吊込あり
格納バトン2	w15,400	600	166(一定速)	約18,800(メモリーなし)	既設備品吊込あり

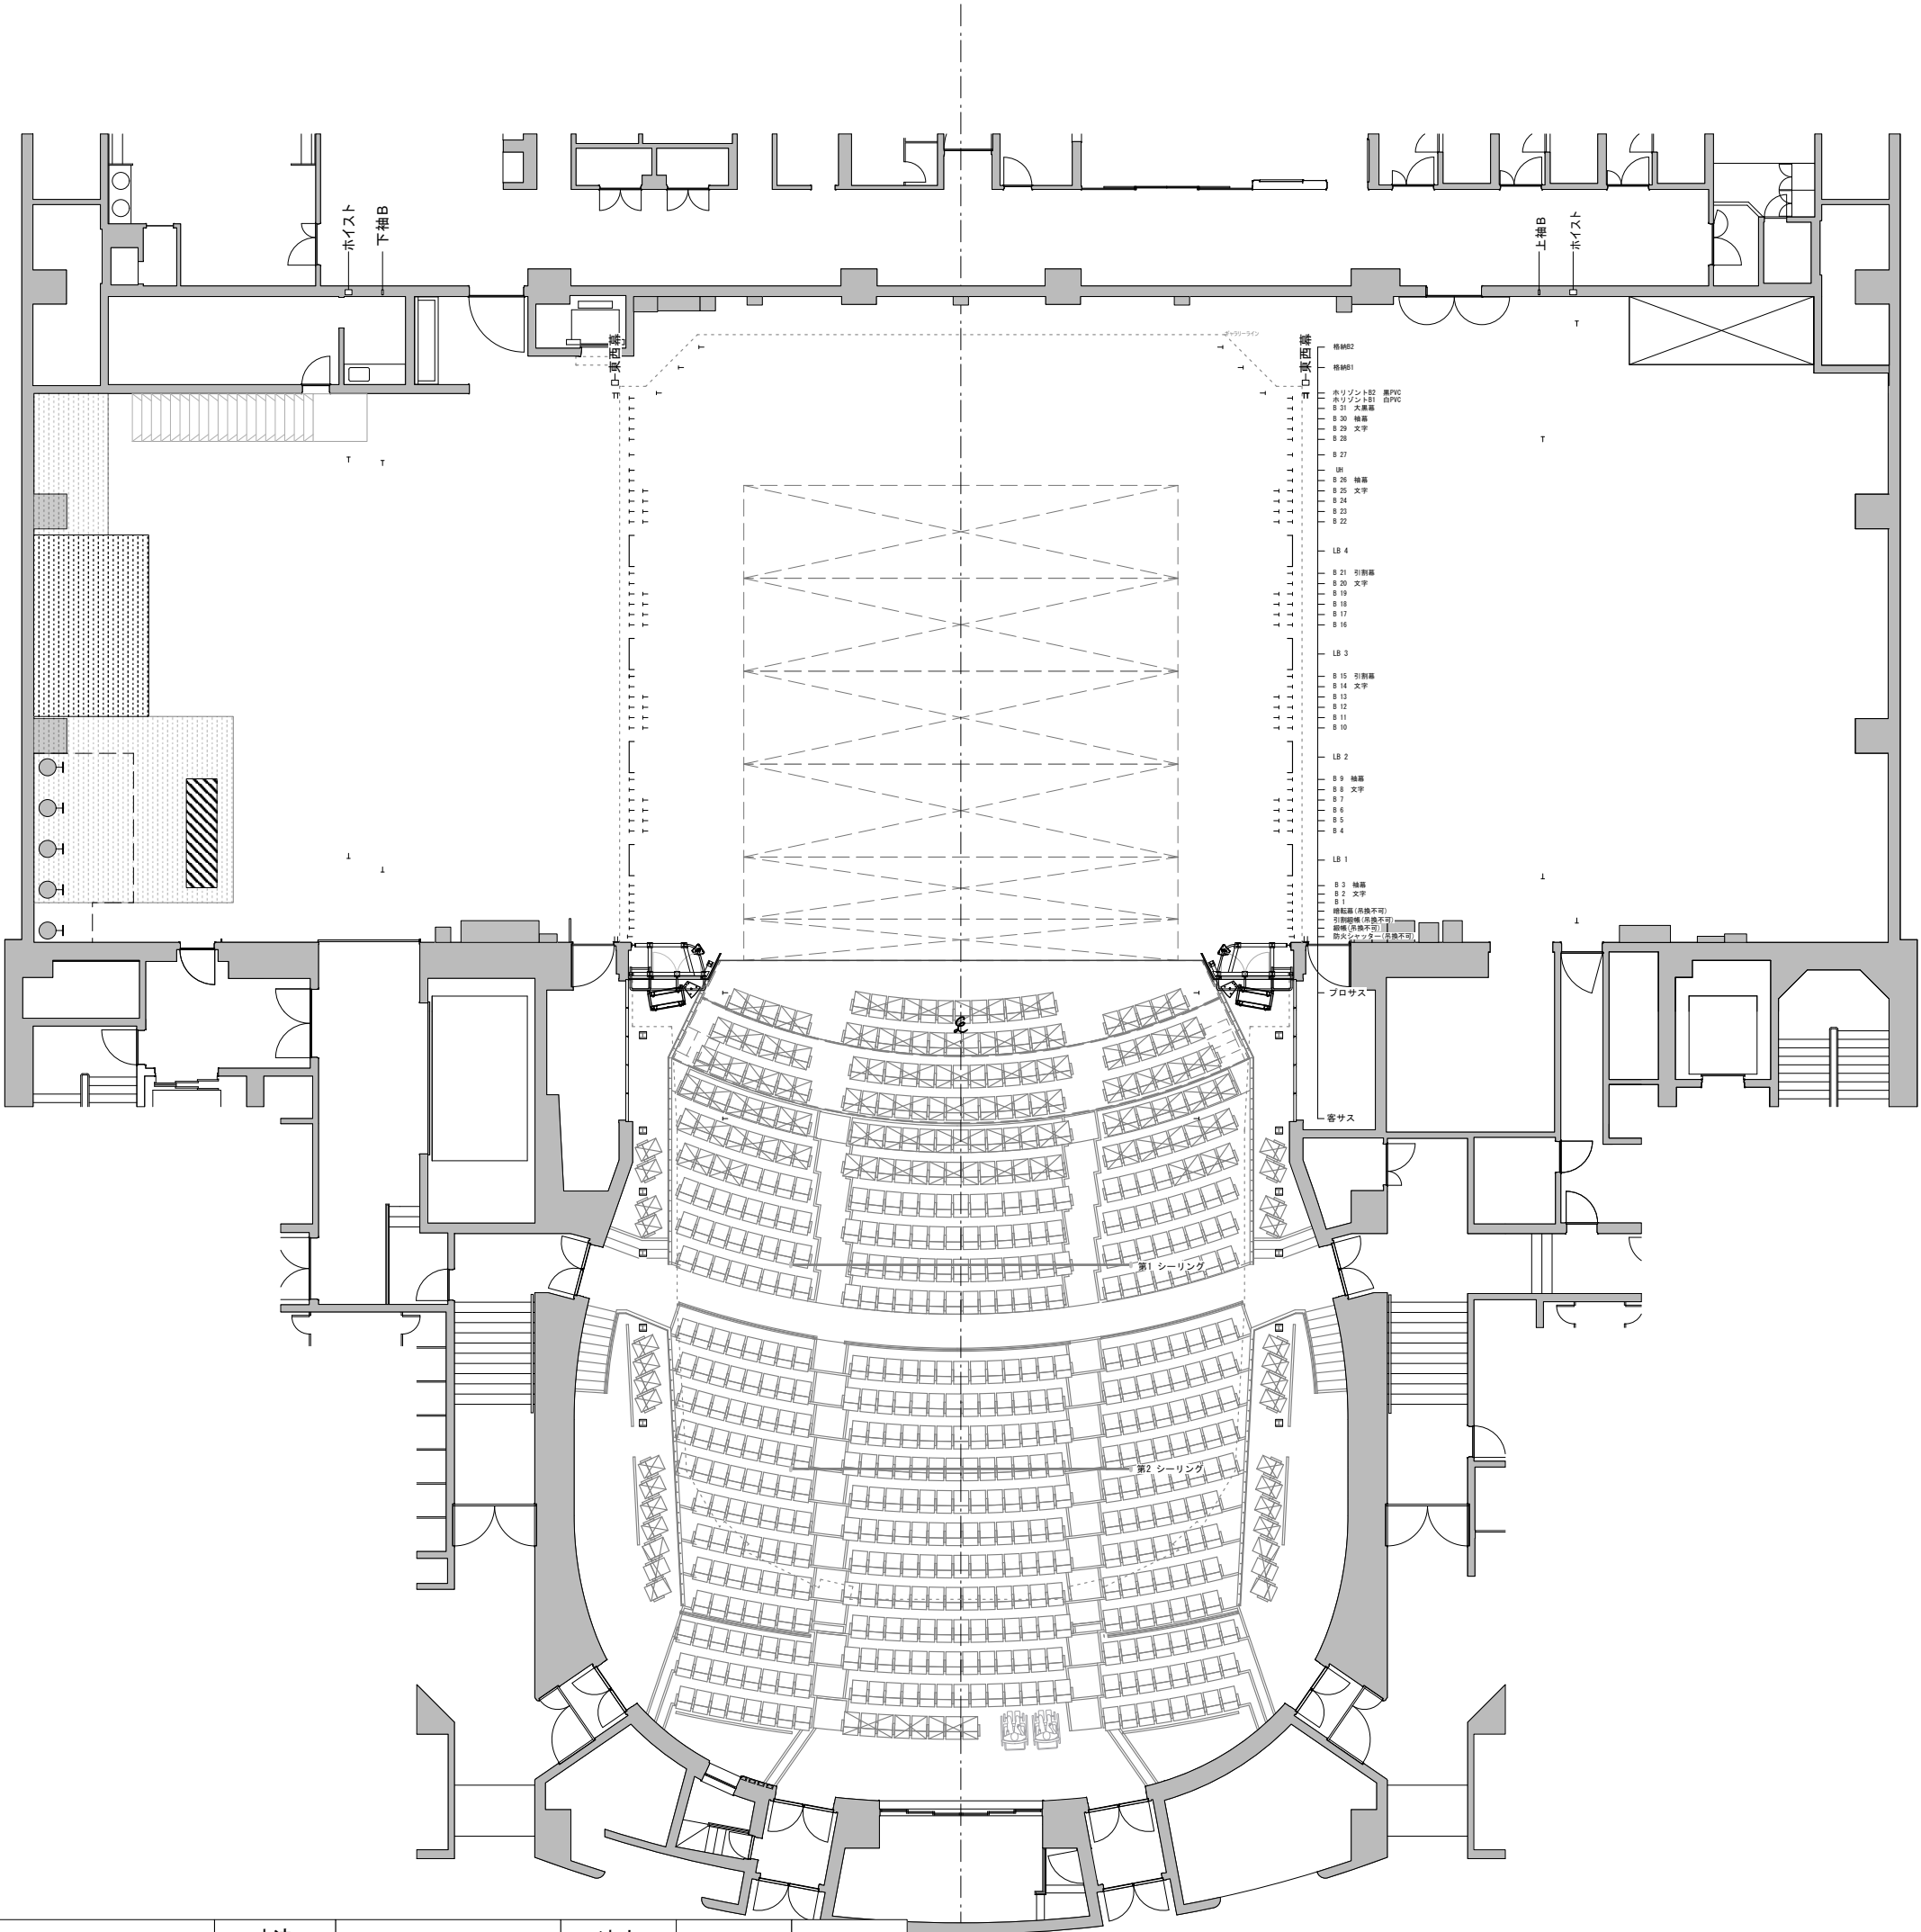

プレイハウス平面図

Last Updated: 2025. Aug.

〒171-0021 東京都豊島区西池袋1-8-1
TEL 03-5391-2111 FAX 03-5391-2215

公演名 /
File No. /
演出 /
美術 /
舞台監督 /
照明 /
音響 /
Scale 1:200 (A3) Date / /

