


- 格納B2
- 格納B1
- 水平B2
- 水平B1 白PVC
- B 31 大黒幕
- B 30 袖幕
- B 29 文字
- B 28
- B 27
- UH
- B 26 袖幕
- B 25 文字
- B 24
- B 23
- B 22
- LB 4
- B 21 引割幕
- B 20 文字
- B 19
- B 18
- B 17
- B 16
- LB 3
- B 15 引割幕
- B 14 文字
- B 13
- B 12
- B 11
- B 10
- LB 2
- B 9 袖幕
- B 8 文字
- B 7
- B 6
- B 5
- B 4
- LB 1
- B 3 袖幕
- B 2 文字
- B 1
- 暗転幕(吊換不可)
- 引割縦帳(吊換不可)
- 縦帳(吊換不可)
- 防火壁(吊換不可)

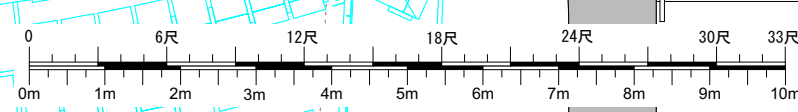


装置名称	寸法 (mm)	積載質量 (Kg)		速度 (mm/s)	ストローク (mm)	備考
		設備質量	変動質量			
客席サスペンションライト	14,000	150	650	166	11,000	
プロセニアムサスペンションライト	14,000	150	650	166	9,500	
防火壁	19,600x9350					
縦帳	19,500			100~1000	9,500	取外不可
引割縦帳	19,500x9,850			100~1000	9,500 7,500	取外不可
暗転幕	19,500	最大1,000(但し速度制限あり)		10~1000	18,500	取外不可
吊り物バトン1	19,500	最大1,000(但し速度制限あり)		10~1000	18,500	
吊り物バトン2	19,500	最大1,000(但し速度制限あり)		10~1000	18,500	
吊り物バトン3	19,500	最大1,000(但し速度制限あり)		10~1000	18,500	
ライトブリッジ1	19,500	1,060	1,500	166	14,000	
吊り物バトン4~7	19,500(両端取外可 800x2)	最大1,000(但し速度制限あり)		10~1000	18,500	
吊り物バトン8.9	19,500	最大1,000(但し速度制限あり)		10~1000	18,500	
ライトブリッジ2	19,500	1,060	1,500	166	14,000	
吊り物バトン10~13	19,500(両端取外可 800x2)	最大1,000(但し速度制限あり)		10~1000	18,500	
吊り物バトン14.15	19,500	最大1,000(但し速度制限あり)		10~1000	18,500	
ライトブリッジ3	19,500	1,060	1,500	166	14,000	
吊り物バトン16~19	19,500(両端取外可 800x2)	最大1,000(但し速度制限あり)		10~1000	18,500	
吊り物バトン20.21	19,500	最大1,000(但し速度制限あり)		10~1000	18,500	
ライトブリッジ4	19,500	1,060	1,500	166	14,000	
吊り物バトン22~25	19,500(両端取外可 800x2)	最大1,000(但し速度制限あり)		10~1000	18,500	
吊り物バトン26	19,500	最大1,000(但し速度制限あり)		10~1000	18,500	
アッパー水平ライトバトン	19,500	940		166	14,000	
吊り物バトン27~30	19,500	最大1,000(但し速度制限あり)		10~1000	18,500	
吊り物バトン31	19,500	最大1,000(但し速度制限あり)		10~1000	18,500	
水平バトン1	19,500	200		283	18,500	
水平バトン2	19,500	200		283	18,500	
格納バトン1	16,600	600		166	18,500	既設備品吊込あり。使用の際は要吊換。
格納バトン2	15,400	600		166	18,500	

**東京
芸術
劇場**
Tokyo
Metropolitan
Theatre

プレイハウス平面図
Last Updated: 2018. May. 1
〒171-0021 東京都豊島区西池袋1-8-1
TEL 03-5391-2111 FAX 03-5391-2215

公演名 /
File No. /
演出 /
美術 /
舞台監督 /
照明 /
音響 /
Scale 1:100 (A3) Date / /

格納B2
 格納B1
 黒PVC
 白PVC
 大黒幕
 袖幕
 一文字
 B28
 B27
 UH
 袖幕
 一文字
 B26
 B25
 B24
 B23
 B22
 LB4
 引割幕
 一文字
 B21
 B20
 B19
 B18
 B17
 B16
 LB3
 引割幕
 一文字
 B15
 B14
 B13
 B12
 B11
 B10
 LB2
 袖幕
 一文字
 B9
 B8
 B7
 B6
 B5
 B4
 LB1
 袖幕
 一文字
 B3
 B2
 B1
 暗転幕 (吊換不可)
 引割縦帳 (吊換不可)
 縦帳 (吊換不可)
 防火戸 (吊換不可)

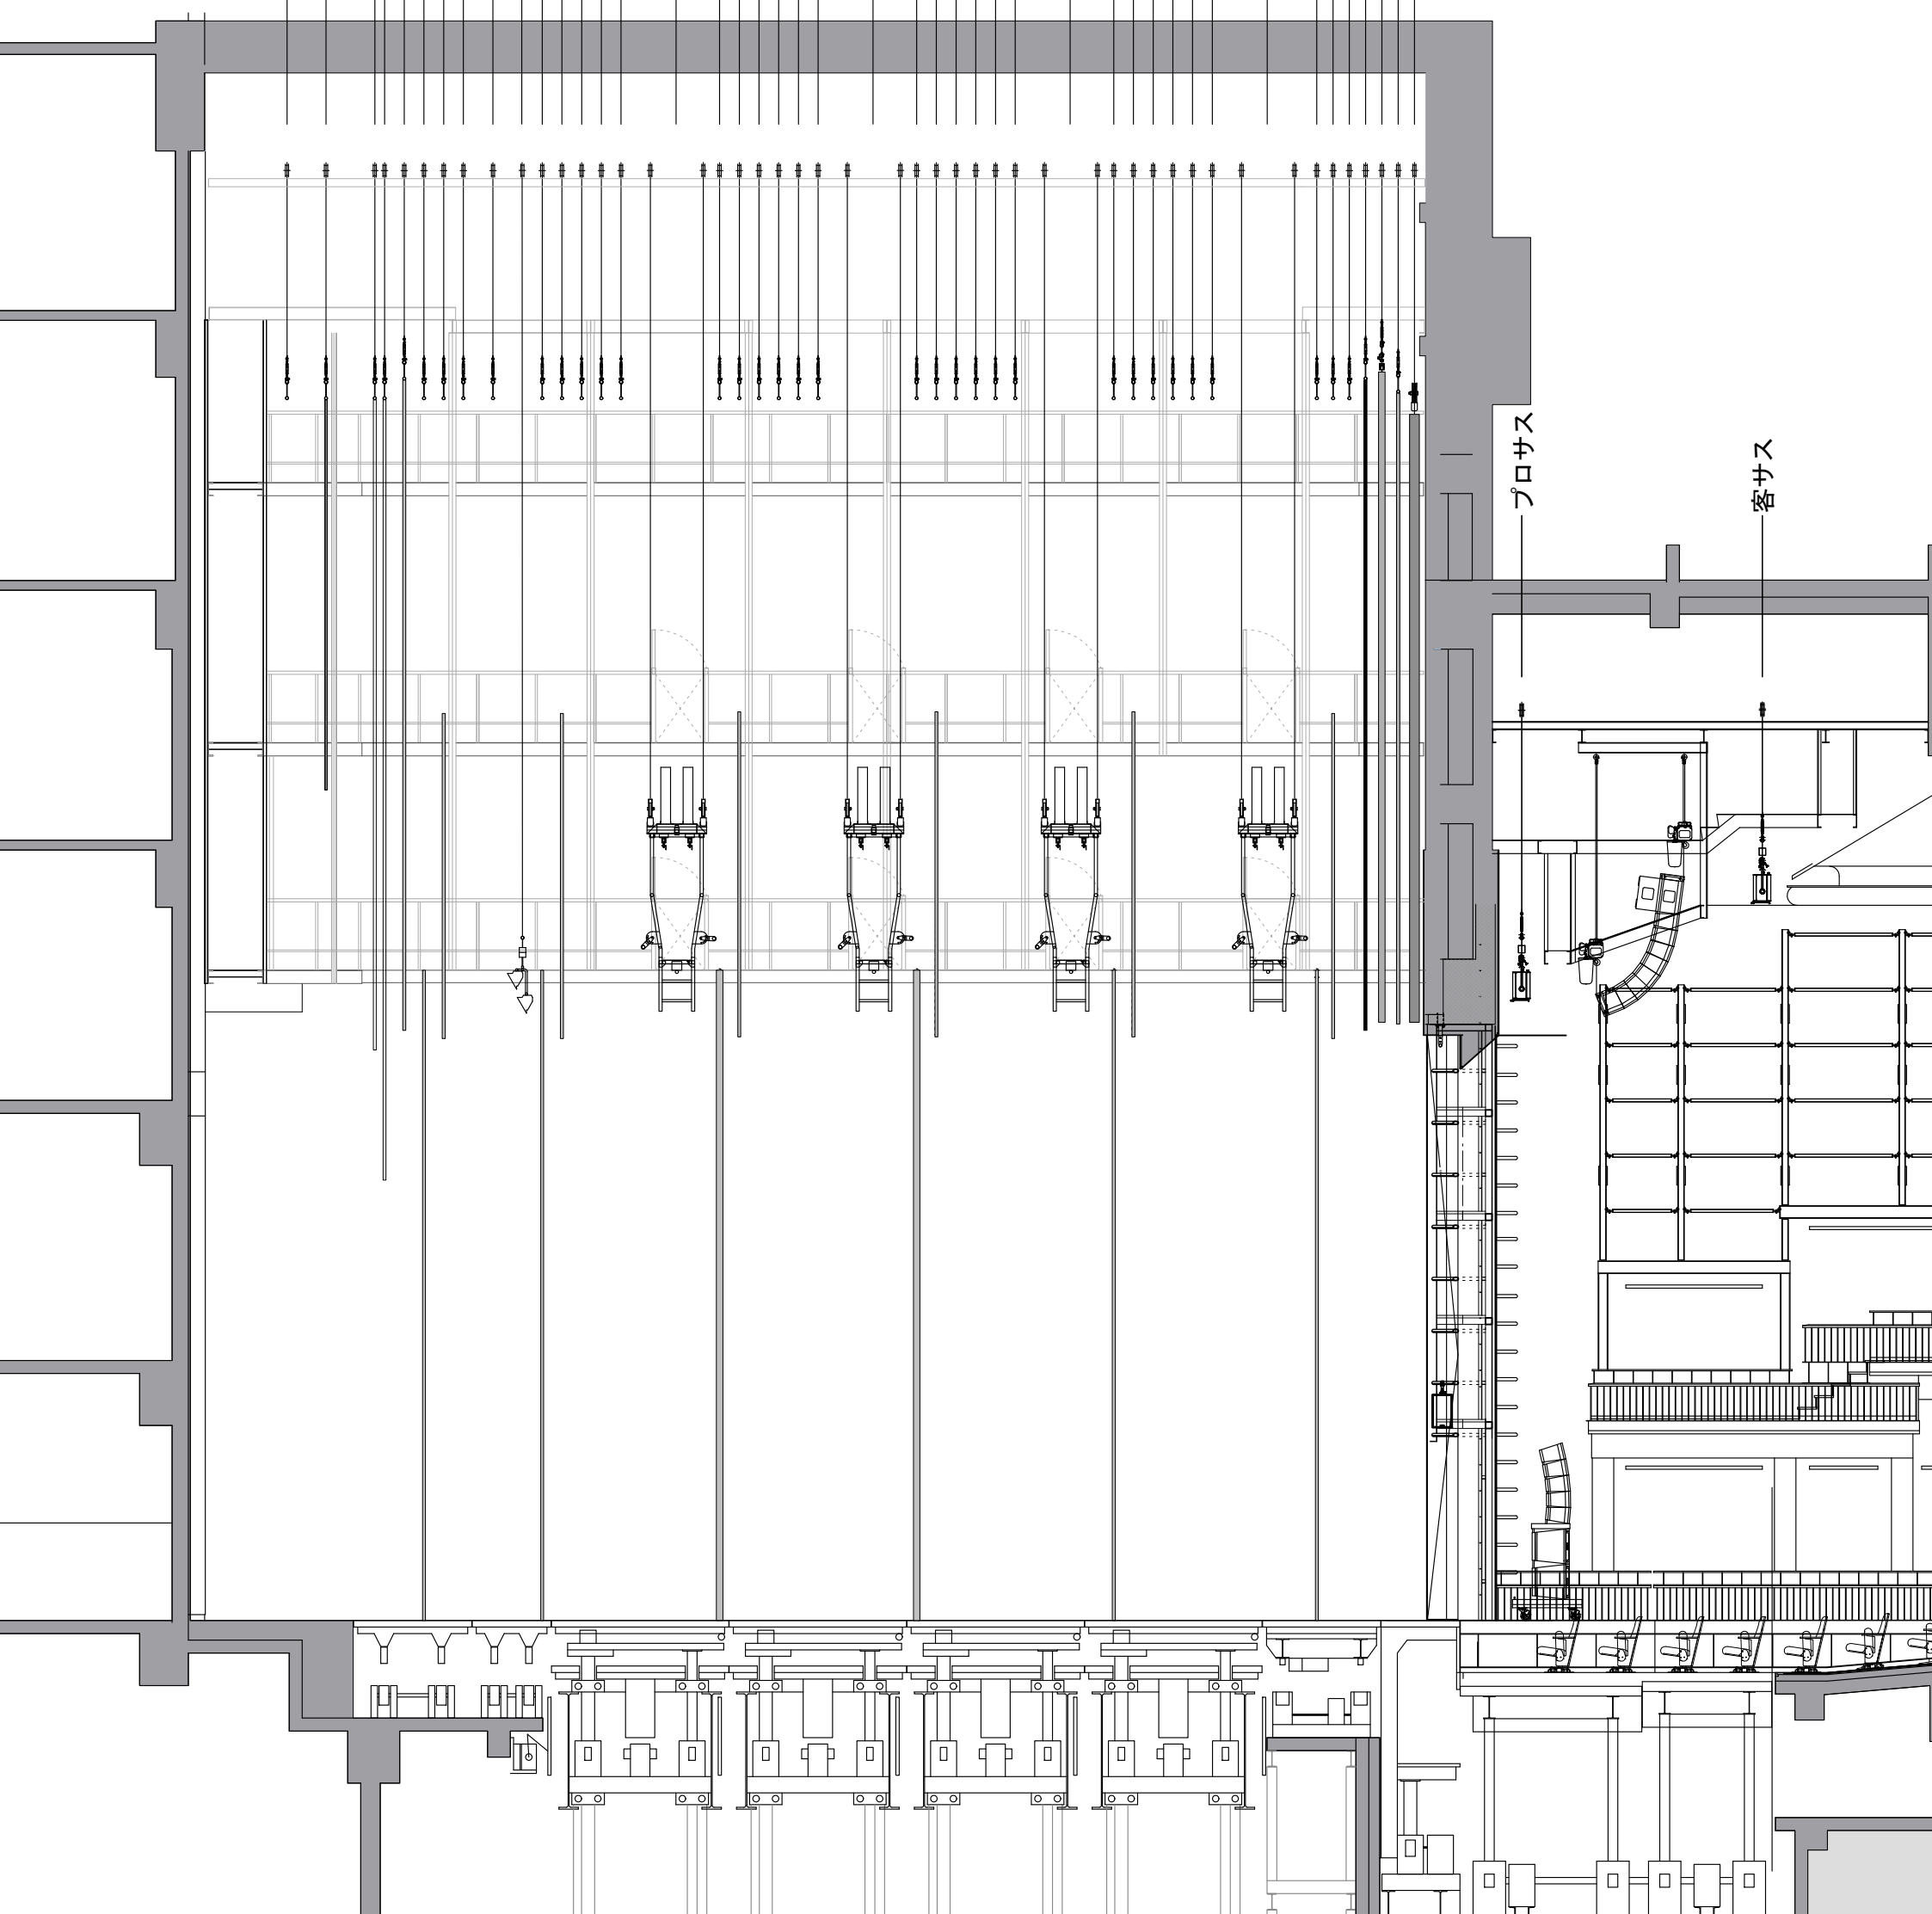

プロサス
客サス

装置名称	寸法 (mm)	積載質量 (kg/m ²) 運転時 停止時	速度 (mm/s)	ストローク (mm)
オーケストラ迫り1号	図面による	150 500	66	3,000
オーケストラ迫り2号	図面による	150 500	66	3,000
大迫り1号~大迫り4号	12,762x2,727	150 500	25~250	6,500
盆舞台	10,800φ	100 350	2.5~25rpm	

**東京
芸術
劇場**
 Tokyo
Metropolitan
Theatre

プレイハウス断面図

Last Updated: 2018. May. 1

〒171-0021 東京都豊島区西池袋1-8-1
TEL 03-5391-2111 FAX 03-5391-2215

公演名 /
 File No. /
 演出 /
 美術 /
 舞台監督 /
 照明 /
 音響 /
 Scale 1:100 (A3) Date / /