


水天宮ピット			
1F	大スタジオ	平面図	
A3	1:100	mm	2011/9/22版

※ 図面は予告無く更新します。利用の際は必ず確認して下さい。

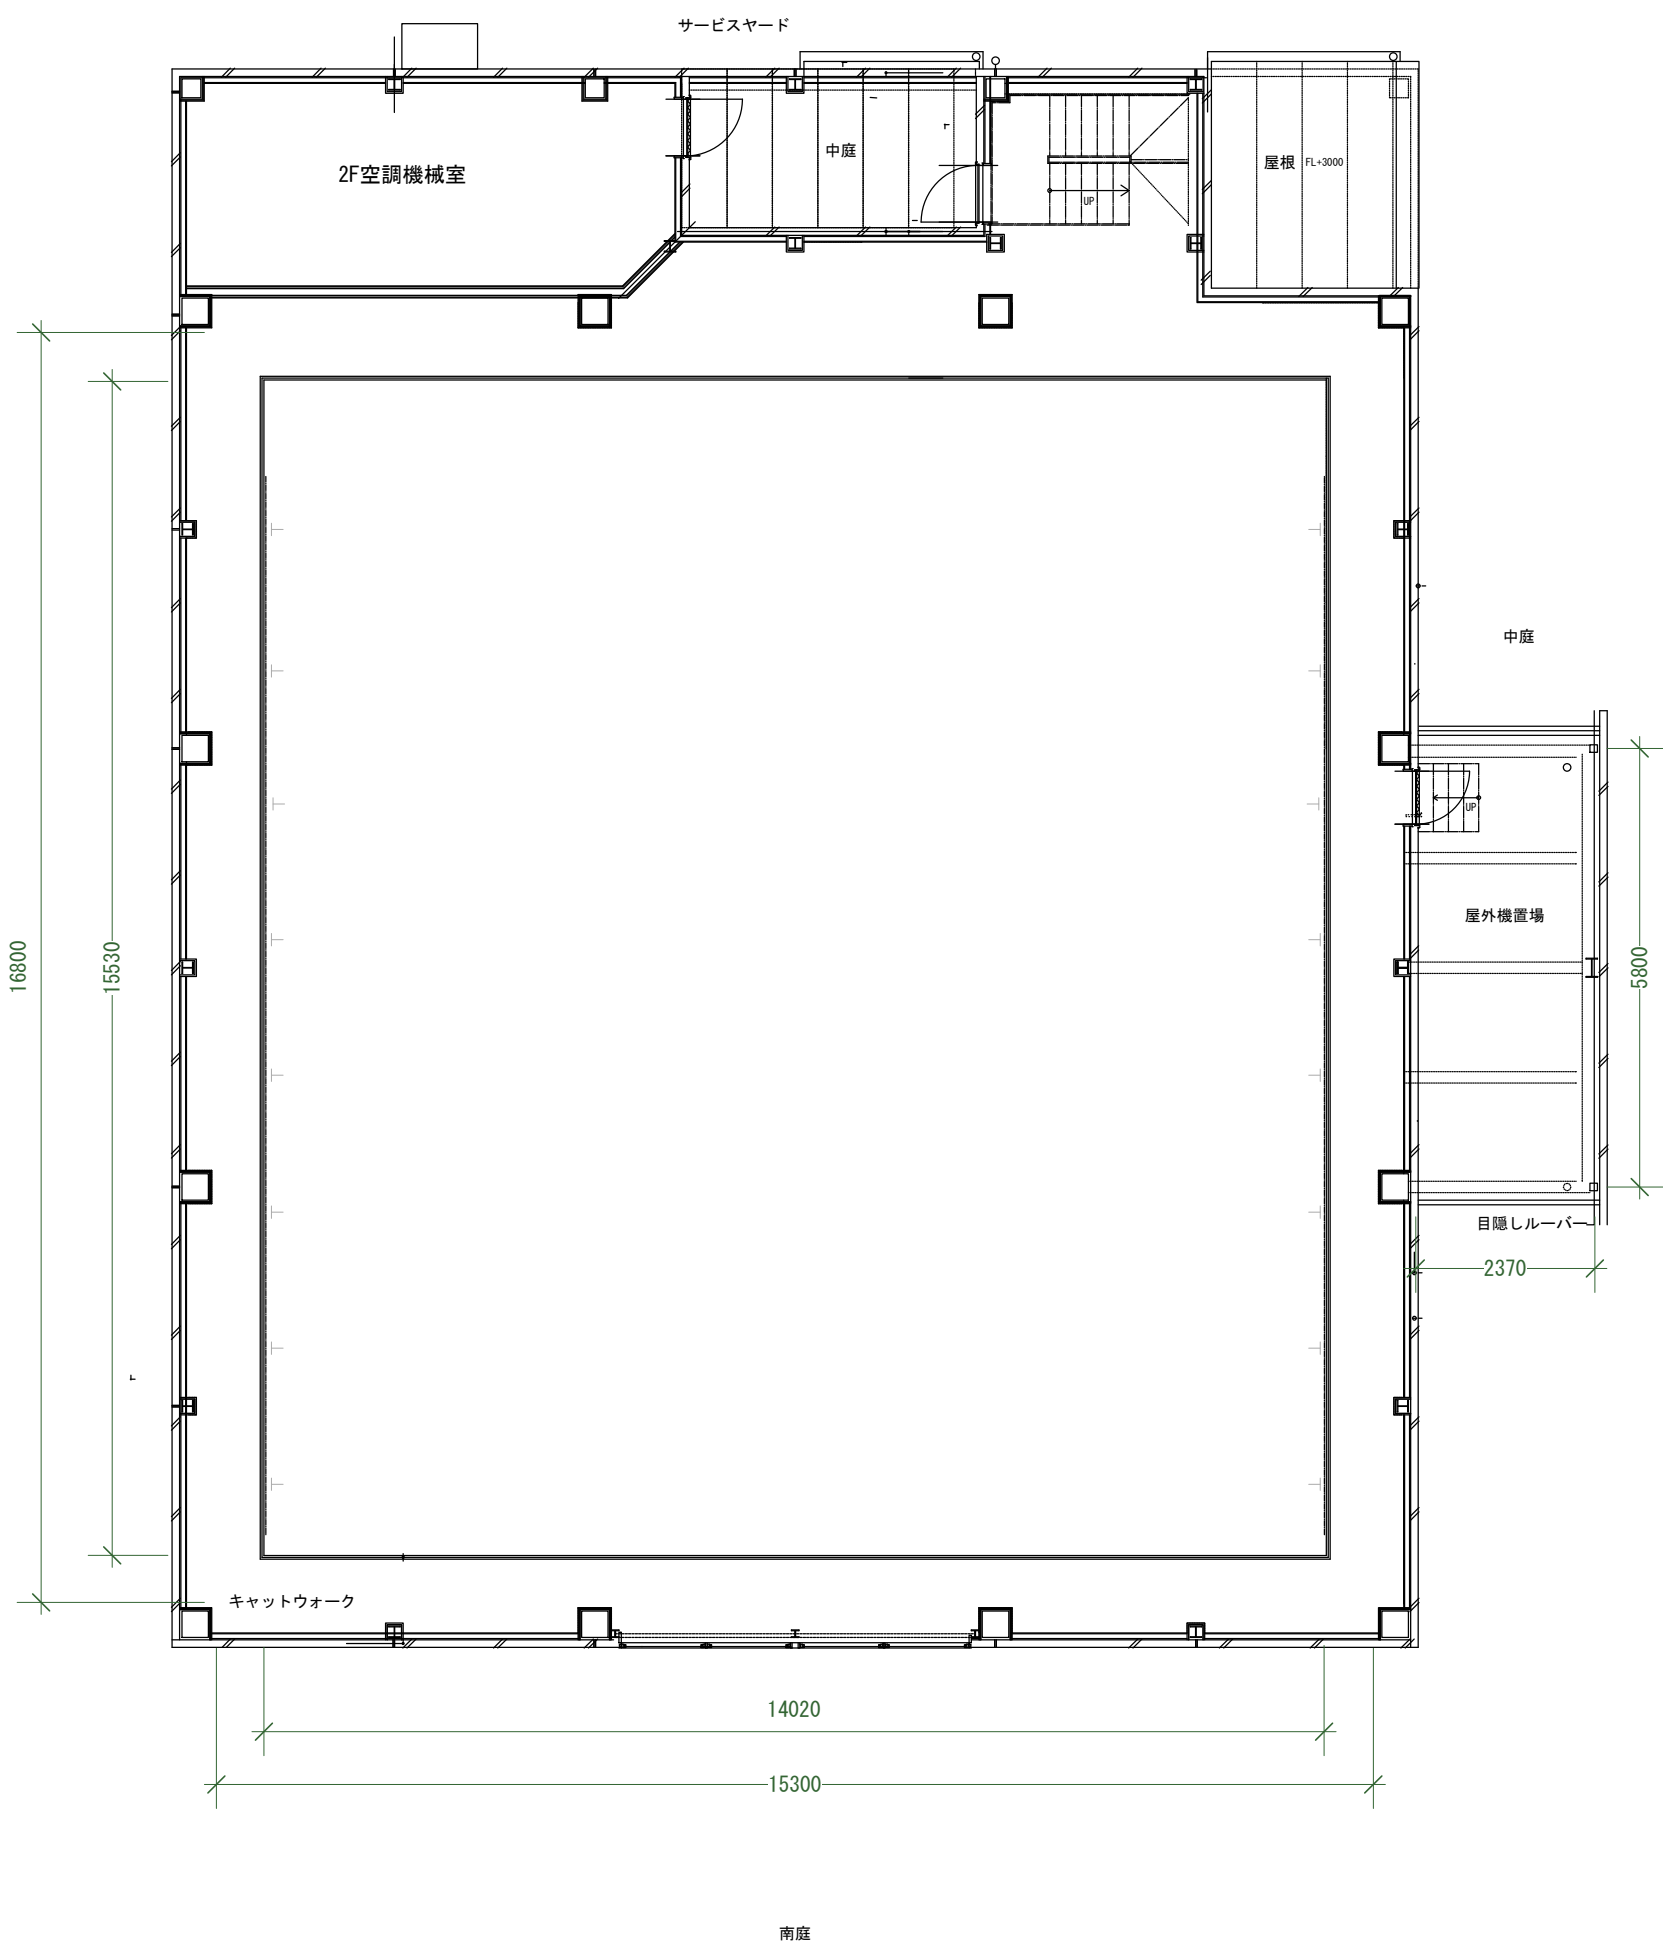

水天宮ピット			
2F	大スタジオ	平面図	
A3	1:100	mm	2011/9/22版

※ 図面は予告無く更新します。利用の際は必ず確認して下さい。