

- 東西幕
- 格納B2
 - 格納B1
 - HorizontB2
 - HorizontB1 白PVC
 - B 31 大黒幕
 - B 30 袖幕
 - B 29 文字
 - B 28
 - B 27
 - UH
 - B 26 袖幕
 - B 25 文字
 - B 24
 - B 23
 - B 22
 - LB 4
 - B 21 引割幕
 - B 20 文字
 - B 19
 - B 18
 - B 17
 - B 16
 - LB 3
 - B 15 引割幕
 - B 14 文字
 - B 13
 - B 12
 - B 11
 - B 10
 - LB 2
 - B 9 袖幕
 - B 8 文字
 - B 7
 - B 6
 - B 5
 - B 4
 - LB 1
 - B 3 袖幕
 - B 2 文字
 - B 1
 - 暗転幕(吊換不可)
 - 引割緞帳(吊換不可)
 - 緞帳(吊換不可)
 - 防火シャッター(吊換不可)

| 装置名称 | 寸法 (mm) | 積載質量(Kg) | | 速度 (mm/s) | 飛切タツパ (mm) | 備考 |
|------------------|----------------------|-------------------|-------|--------------|-----------------|--------------------|
| | | 設備質量 | 変動質量 | | | |
| 客席サスペンションライト | w14,000 | 150 | 650 | 166 | 12,500 | |
| プロセニウムサスペンションライト | w14,000 | 150 | 650 | 166 | 10,850 | |
| 防火壁 | w19,600 x h9,350 | | | | - | |
| 緞帳 | w19,500 x h9,700 | | | 100~1000 | - | 取外不可 |
| 引割緞帳 | w19,500 x h10,000 | | | 100~1000 | - | 取外不可 |
| 暗転幕 | w19,500 x h10,000 | 最大1,000(但し速度制限あり) | | 10~1000 | 19,100 | 取外不可 |
| 吊り物バトン1 | w19,500 | 最大1,000(但し速度制限あり) | | 10~1000 | 18,800 | |
| 吊り物バトン2 | w19,500 | 最大1,000(但し速度制限あり) | | 10~1000 | 18,800 | |
| 吊り物バトン3 | w19,500 | 最大1,000(但し速度制限あり) | | 10~1000 | 18,800 | |
| ライトブリッジ1 | w19,500 | 1,060 | 1,500 | 166 | 15,000(下巻パイプ下巻) | |
| 吊り物バトン4~7 | w19,500(両端取外可 800x2) | 最大1,000(但し速度制限あり) | | 10~1000 | 18,800 | |
| 吊り物バトン8,9 | w19,500 | 最大1,000(但し速度制限あり) | | 10~1000 | 18,800 | |
| ライトブリッジ2 | w19,500 | 1,060 | 1,500 | 166 | 15,000(下巻パイプ下巻) | |
| 吊り物バトン10~13 | w19,500(両端取外可 800x2) | 最大1,000(但し速度制限あり) | | 10~1000 | 18,800 | |
| 吊り物バトン14,15 | w19,500 | 最大1,000(但し速度制限あり) | | 10~1000 | 18,800 | |
| ライトブリッジ3 | w19,500 | 1,060 | 1,500 | 166 | 15,000(下巻パイプ下巻) | |
| 吊り物バトン16~19 | w19,500(両端取外可 800x2) | 最大1,000(但し速度制限あり) | | 10~1000 | 18,800 | |
| 吊り物バトン20,21 | w19,500 | 最大1,000(但し速度制限あり) | | 10~1000 | 18,800 | |
| ライトブリッジ4 | w19,500 | 1,060 | 1,500 | 166 | 15,000(下巻パイプ下巻) | |
| 吊り物バトン22~25 | w19,500(両端取外可 800x2) | 最大1,000(但し速度制限あり) | | 10~1000 | 18,800 | |
| 吊り物バトン26 | w19,500 | 最大1,000(但し速度制限あり) | | 10~1000 | 18,800 | |
| アッパー・ホリゾンライトバトン | w19,500 | 940 | | 166 | 15,500 | |
| 吊り物バトン27~30 | w19,500 | 最大1,000(但し速度制限あり) | | 10~1000 | 18,800 | |
| 吊り物バトン31 | w19,500 | 最大1,000(但し速度制限あり) | | 10~1000 | 19,100 | |
| ホリゾンバトン1 | w19,500 | 200 | | 283 | 約18,800(モーターなし) | |
| ホリゾンバトン2 | w19,500 | 200 | | 283 | 約18,800(モーターなし) | |
| 格納バトン1 | w16,600 | 600 | | 166 | 約18,800(モーターなし) | 既設備品吊込あり。使用の際は要吊換。 |
| 格納バトン2 | w15,400 | 600 | | 166 | 約18,800(モーターなし) | |

第1 シーリング

第2 シーリング

東京 芸術 劇場

Tokyo
Metropolitan
Theatre


プレイハウス平面図


Last Updated: 2019. Apr. 1

〒171-0021 東京都豊島区西池袋1-8-1
TEL 03-5391-2111 FAX 03-5391-2215

公演名 /
File No. /
演出 /
美術 /
舞台監督 /
照明 /
音響 /


Scale 1:100 (A3) Date / /

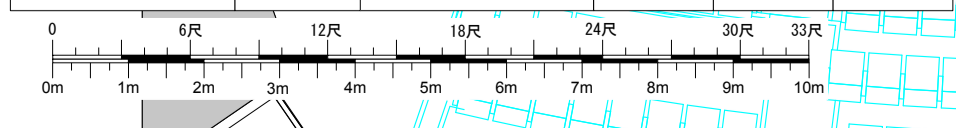

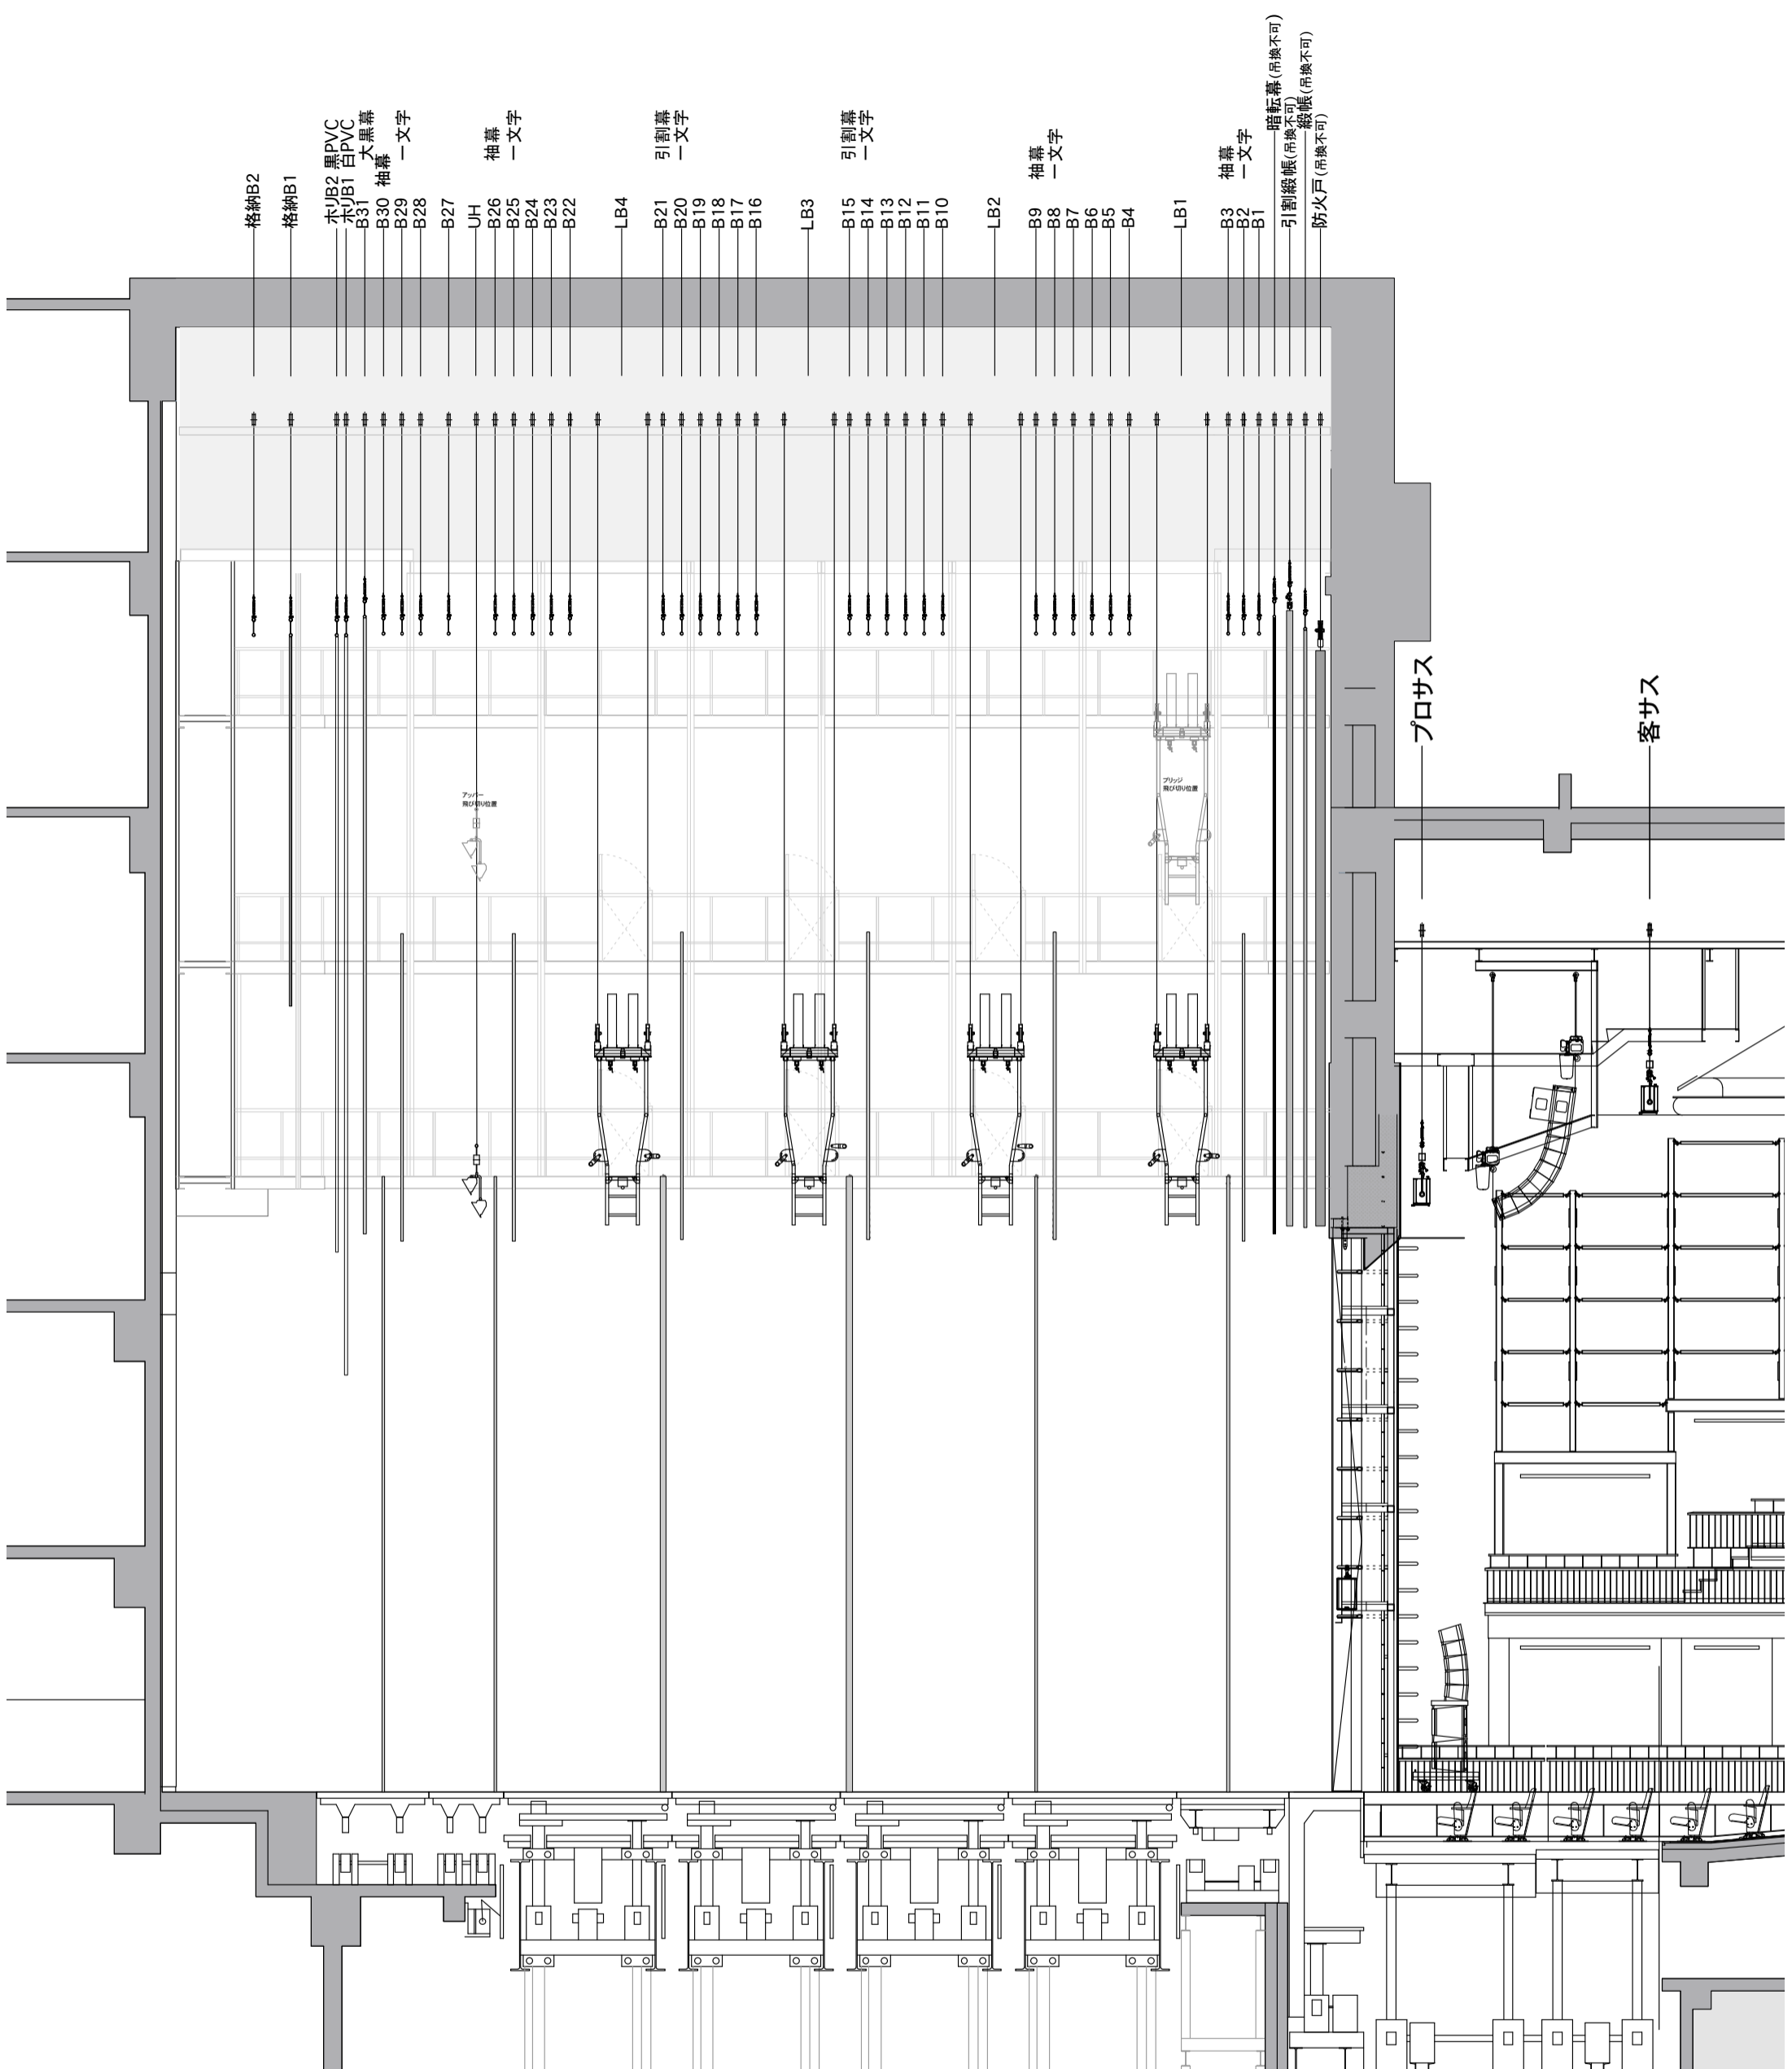

- 格納B2
- 格納B1
- 木JB2 黒PVC
- 木JB1 白PVC
- B31 大黒幕
- B30 袖幕
- B29 一文字
- B28
- B27
- UH
- B26 袖幕
- B25 一文字
- B24
- B23
- B22
- LB4
- B21 引割幕
- B20 一文字
- B19
- B18
- B17
- B16
- LB3
- B15 引割幕
- B14 一文字
- B13
- B12
- B11
- B10
- LB2
- B9 袖幕
- B8 一文字
- B7
- B6
- B5
- B4
- LB1
- B3 袖幕
- B2 一文字
- B1
- 引割縦帳(吊換不可)
- 暗転幕(吊換不可)
- 縦帳(吊換不可)
- 防火戸(吊換不可)

| 装置名称 | 寸法 (mm) | 積載質量(kg/m ²) | | 速度 (mm/s) | ストローク (mm) |
|-------------|--------------|--------------------------|-----|--------------|---------------|
| | | 運転時 | 停止時 | | |
| オーケストラ迫り1号 | 図面による | 150 | 500 | 66 | 3,000 |
| オーケストラ迫り2号 | 図面による | 150 | 500 | 66 | 3,000 |
| 大迫り1号~大迫り4号 | 12,762x2,727 | 150 | 500 | 25~250 | 6,500 |
| 盆舞台 | 10,800φ | 100 | 350 | 2.5~25rpm | |



Tokyo
Metropolitan
Theatre

プレイハウス断面図

Last Updated: 2019. Apr. 1

〒171-0021 東京都豊島区西池袋1-8-1
TEL 03-5391-2111 FAX 03-5391-2215

| | |
|----------|---|
| 公演名 | / |
| File No. | / |
| 演出 | / |
| 美術 | / |
| 舞台監督 | / |
| 照明 | / |
| 音響 | / |

Scale 1:100 (A3) Date / /

