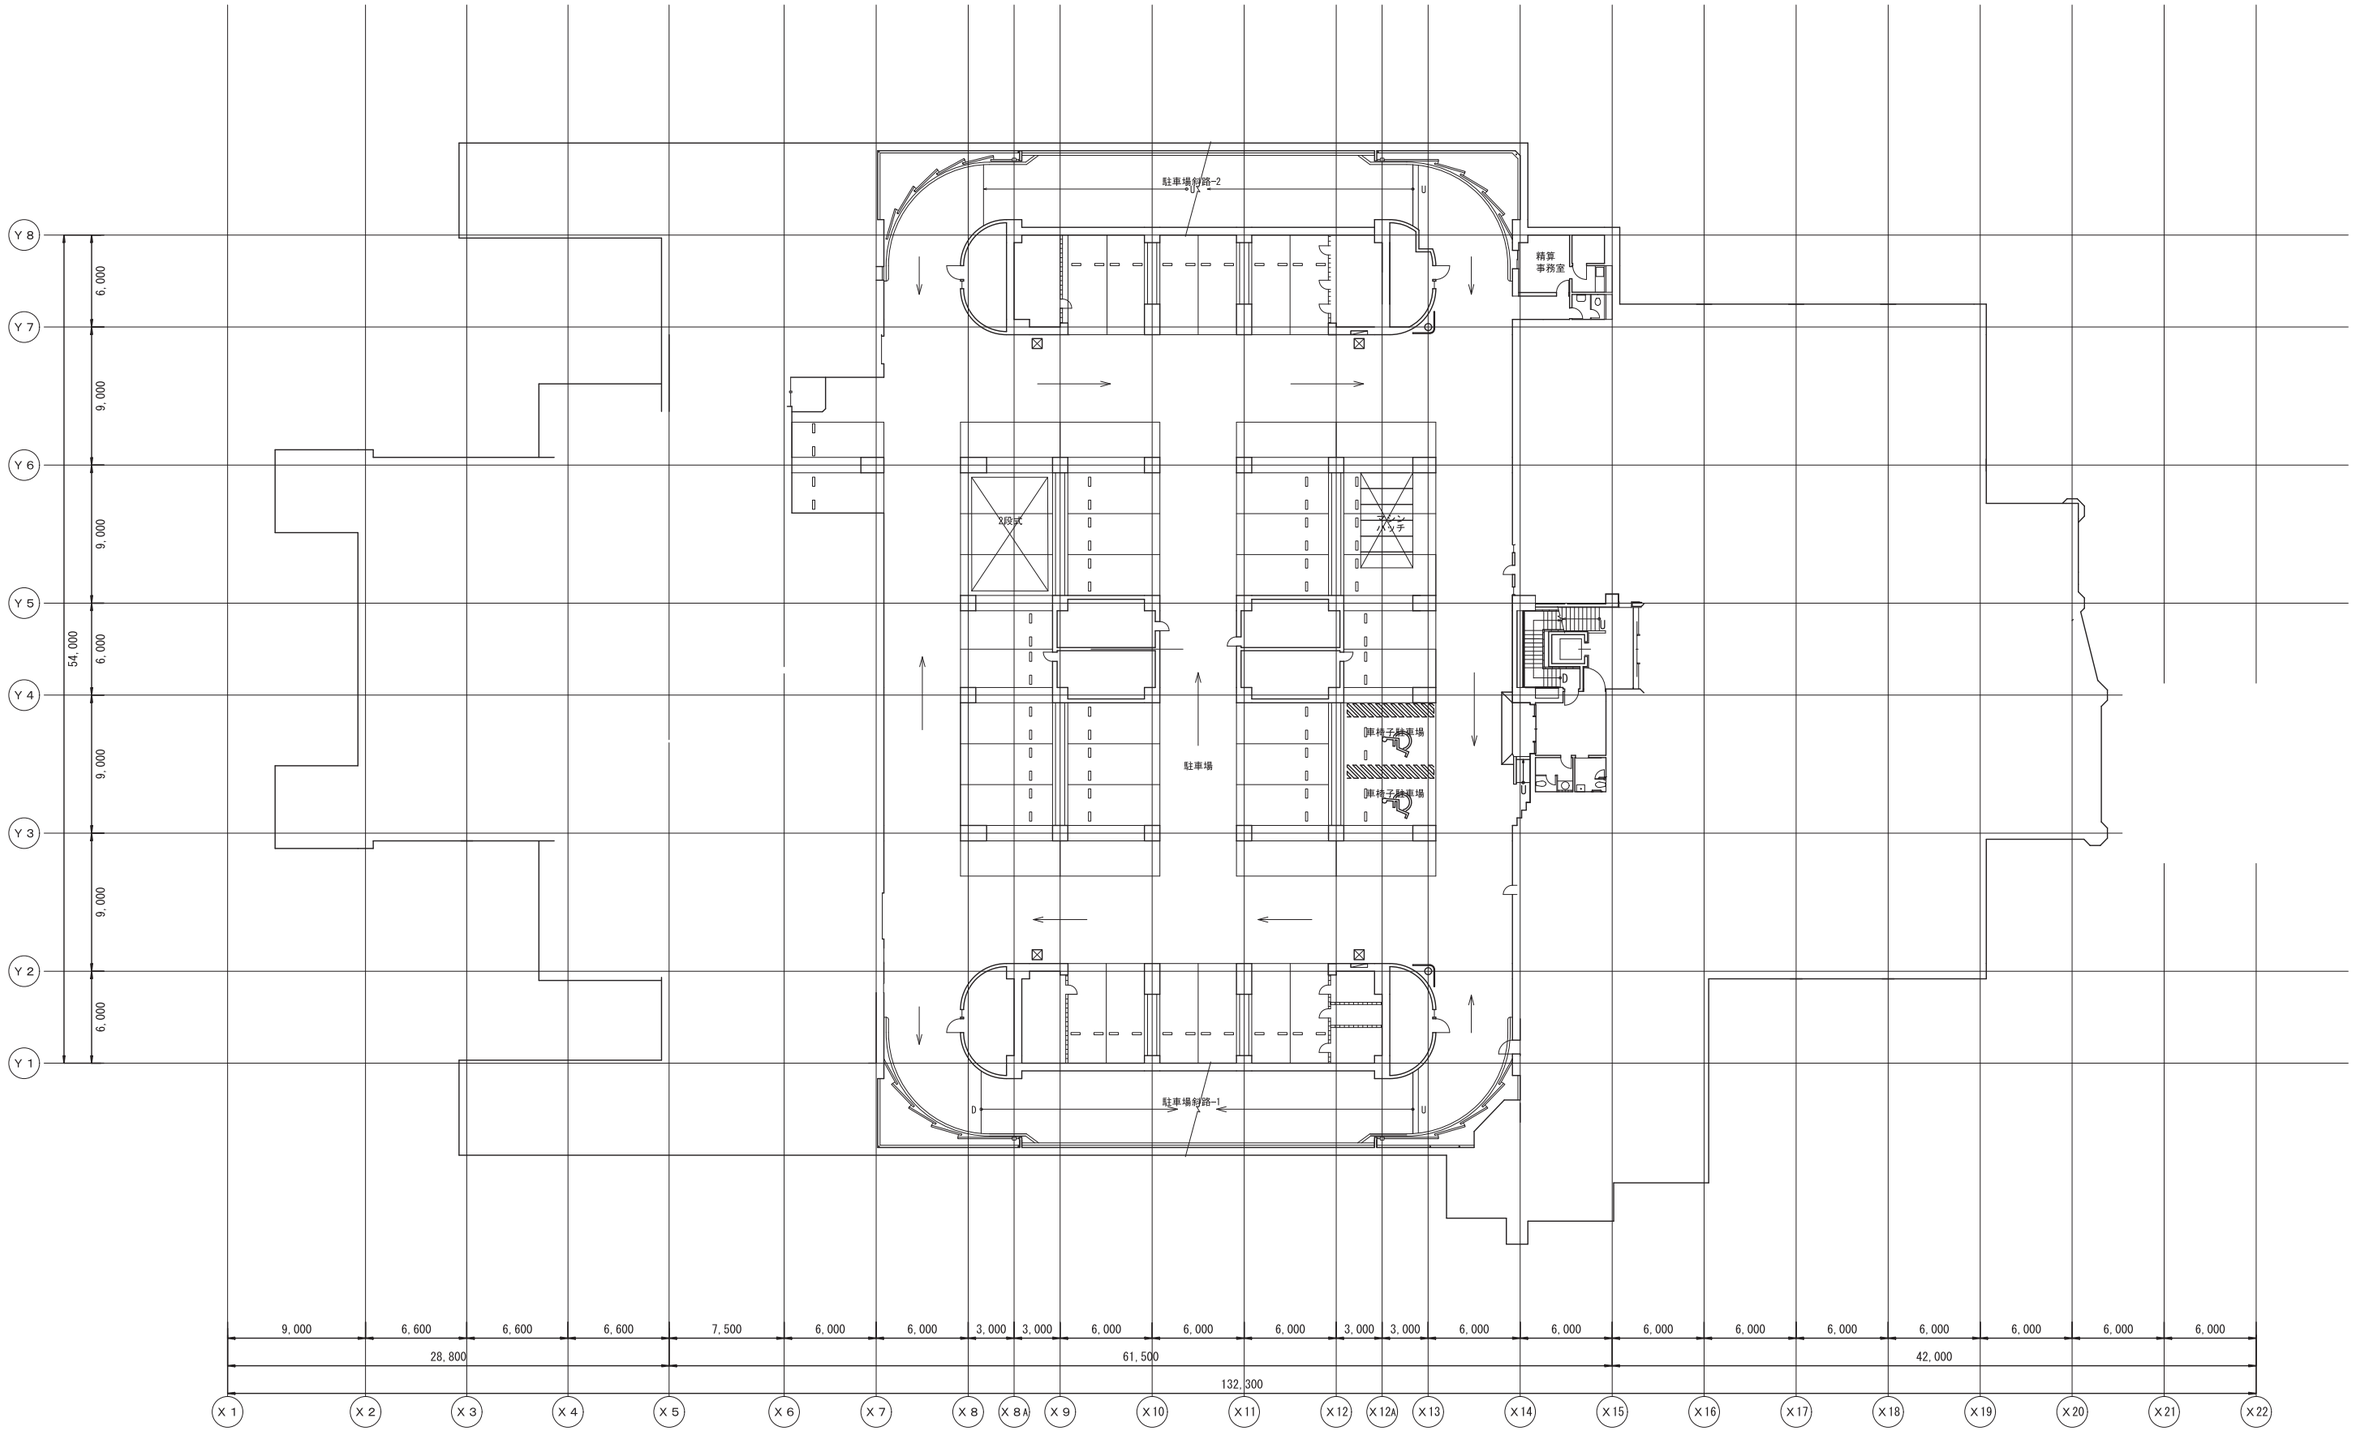


A 地下２階平面図

S 1:400 @ A3