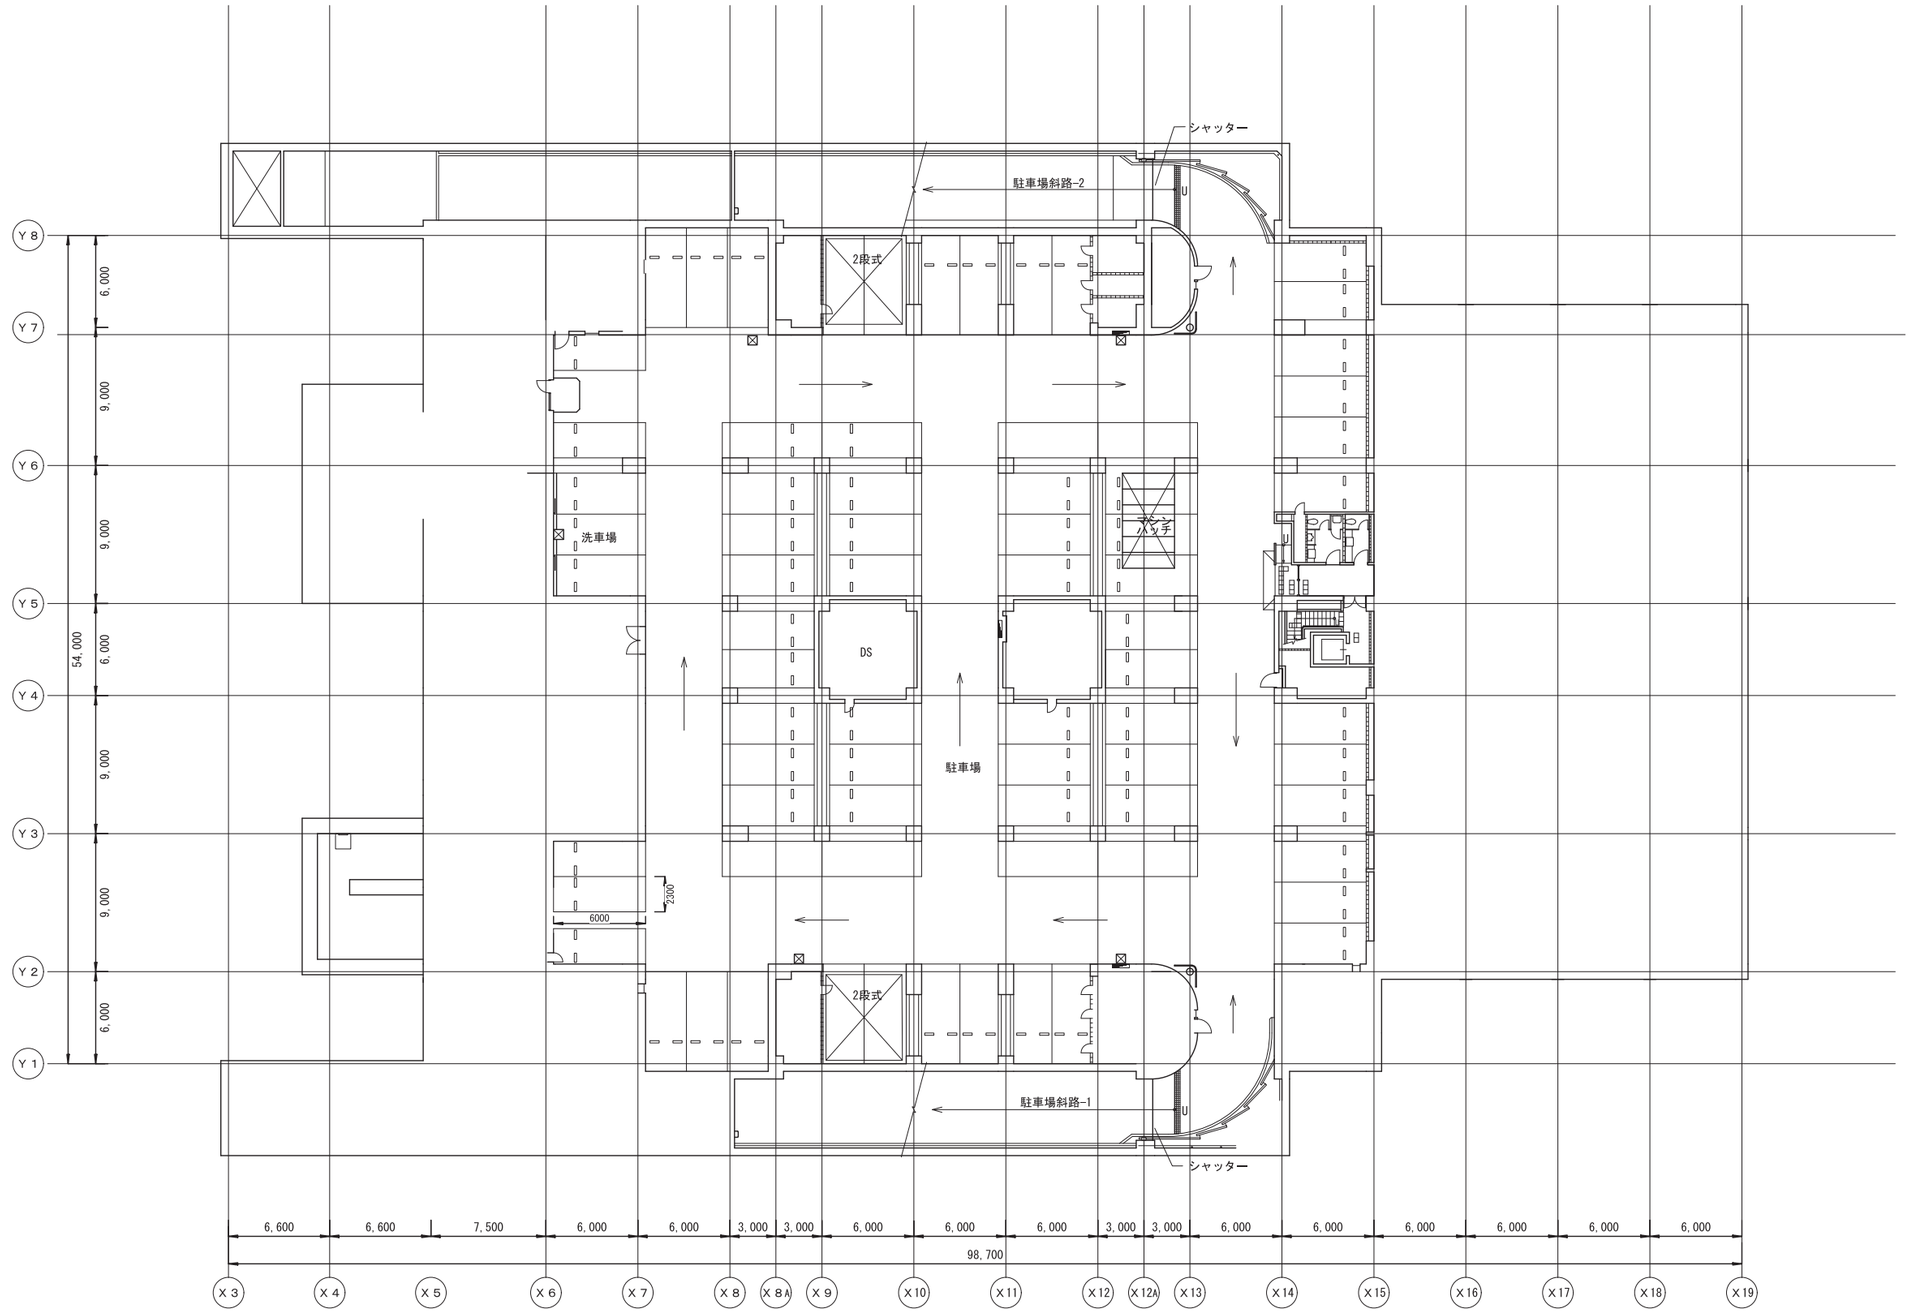


A 地下３階平面図

S 1:400 @ A3