


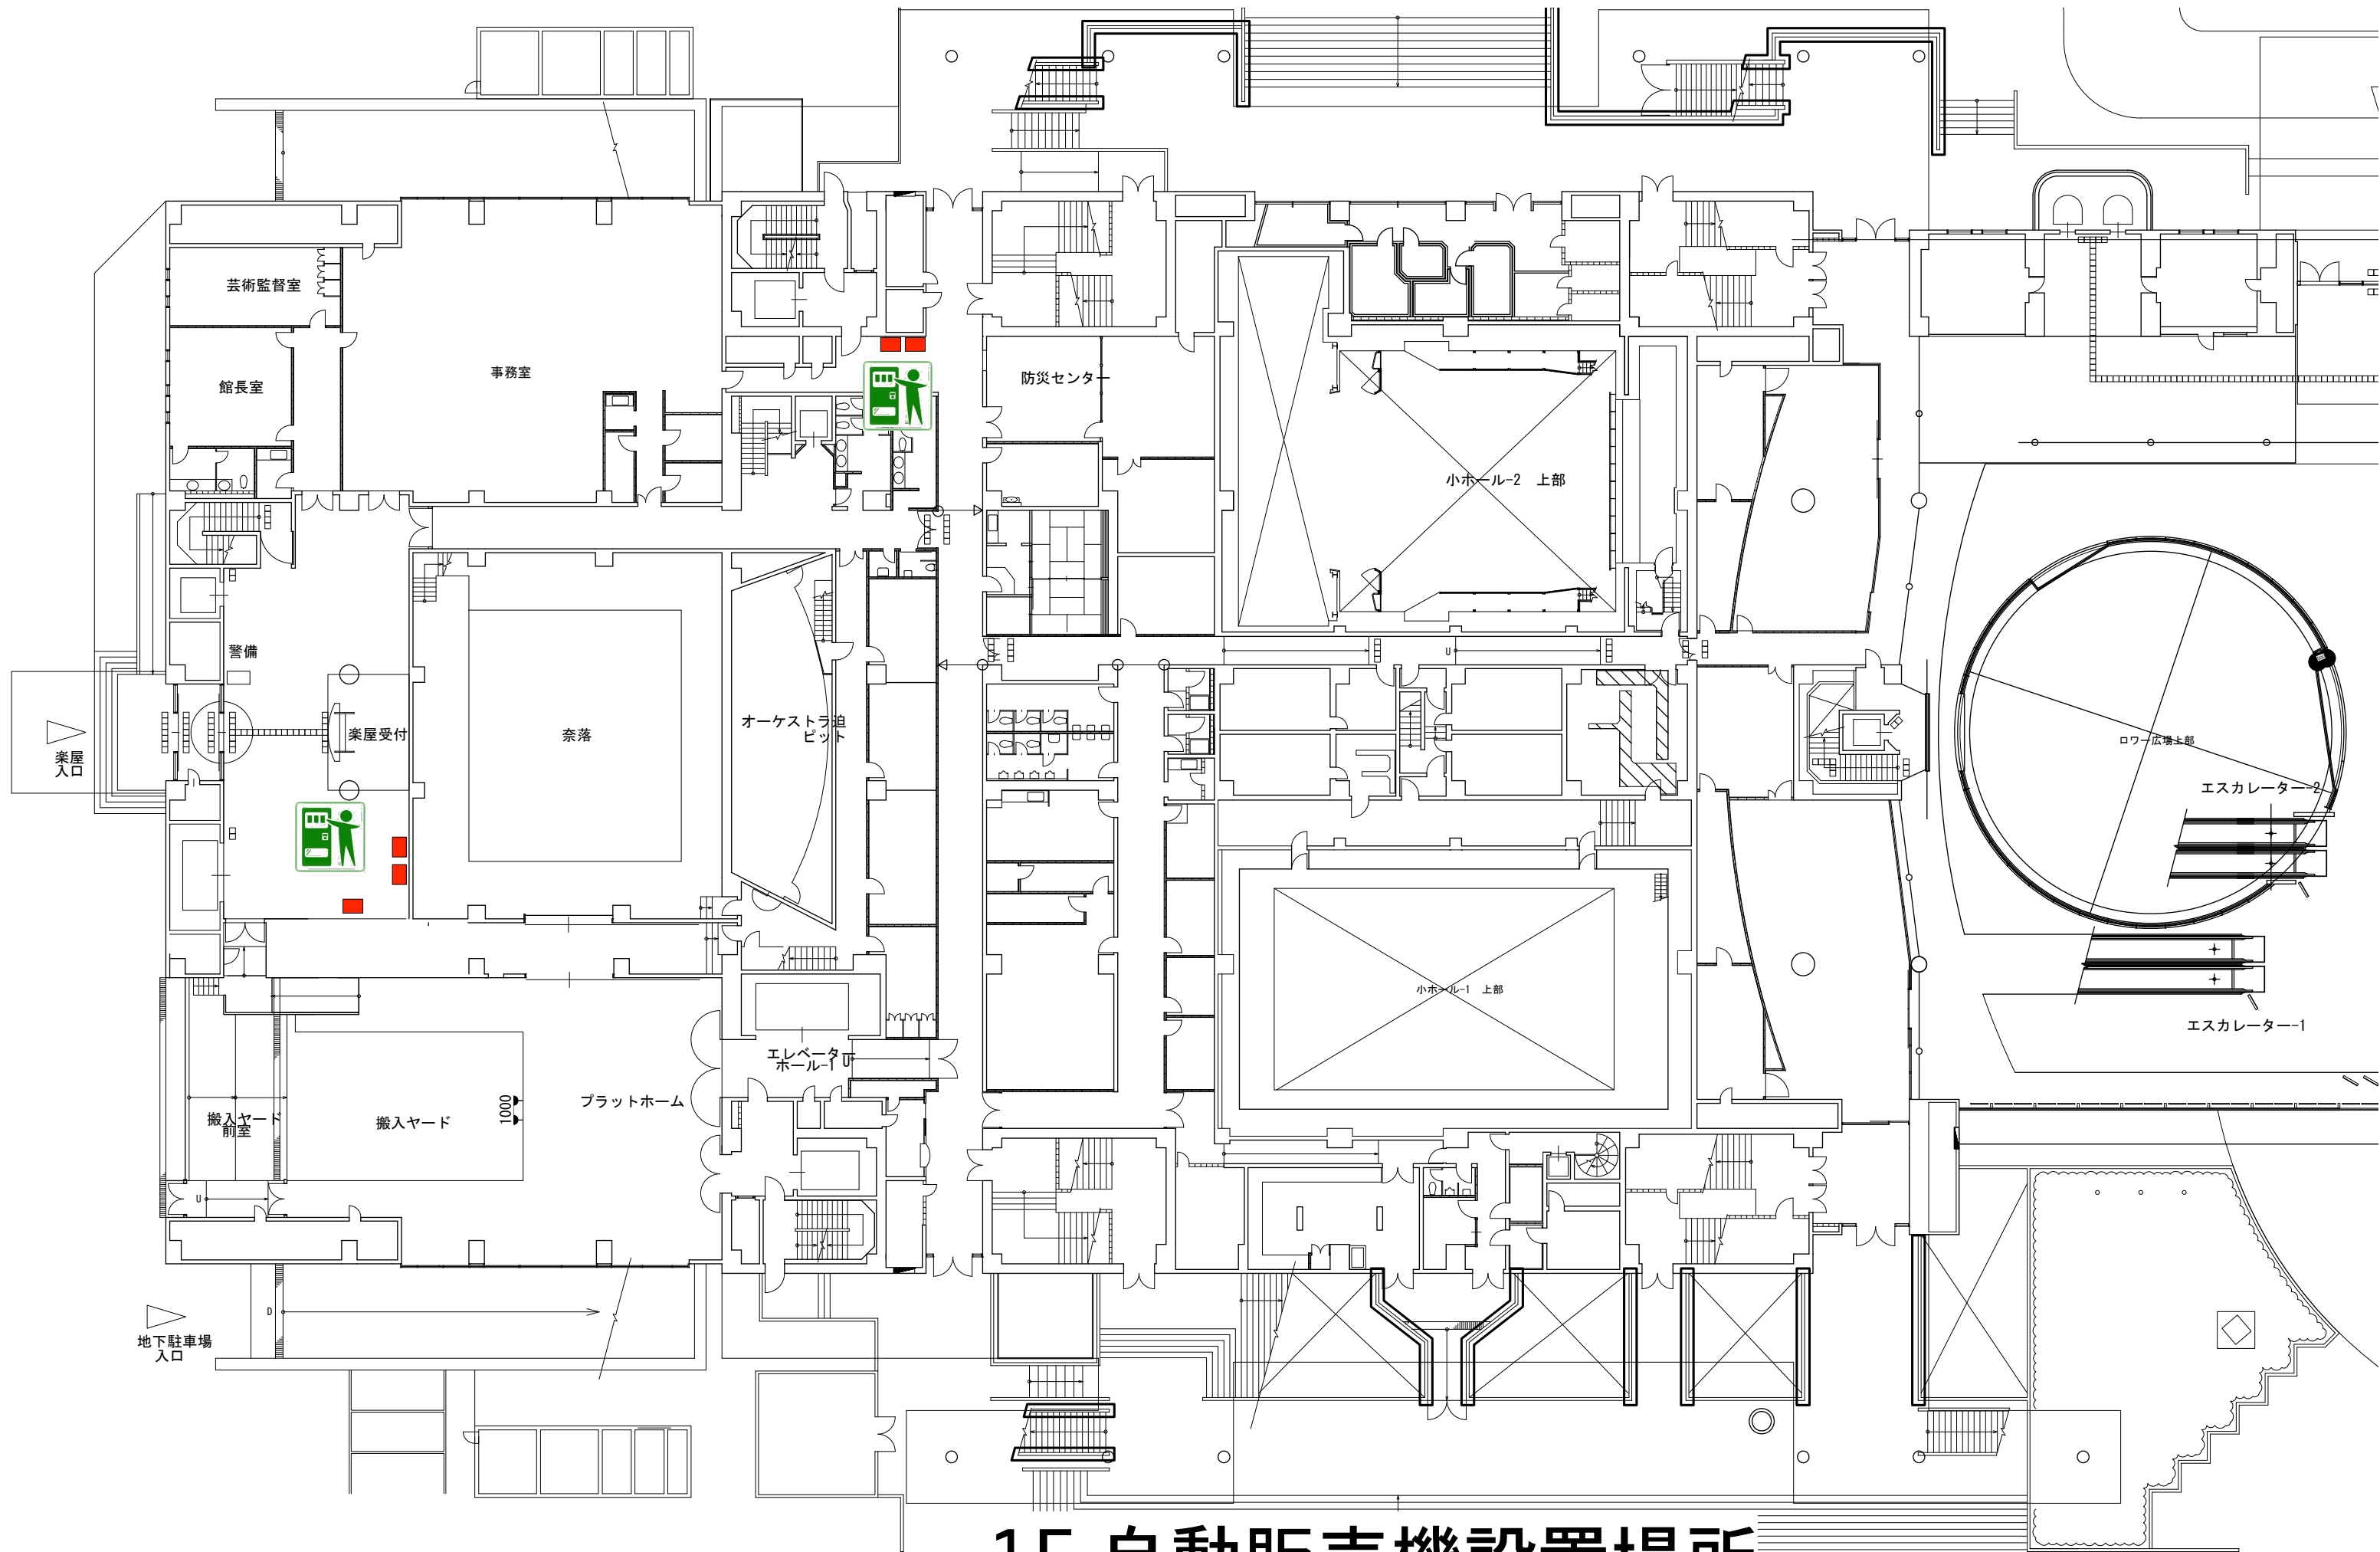

1F 自動販売機設置場所